

LEGENDĂ

— LIMITĂ TEREN STUDIAT

CONSTRUCȚII PROPUSE SPRE DESFIINȚARE

CONSTRUCȚII EXISTENTE

ACCES

▲ ACCES PIETONAL

▲ ACCES AUTO

Bilanț teritorial

Suprafață teren: 10 170 mp (NC 64052)

POT existent: 30 % POT propus: 27,55 %

CUT existent: 0,33 ADC/mp CUT propus: 0,27 ADC/mp

Clădiri existente pe sit (conform CF):

C1 - Magazie (P)
Ac=Ad=206 mp

C2 - Magazie (P)
Ac=Ad=137 mp

C3 - Siloz cereale (P+1)
Ac=788 mp
Ad=994 mp

C5 - Siloz cereale (P)
Ac=Ad=750 mp

C6 - Magazie (P)
Ac=Ad=101 mp

C7 - Moara (P)
Ac=Ad=165 mp

C8- Siloz cereale (P)
Ac=Ad=59 mp

C10- Magazin (P)
Ac=Ad=46 mp

C11- Magazie (P)
Ac=Ad=75 mp

C12- Magazie (P)
Ac=Ad=62 mp

C13 - Magazie (P)
Ac=Ad=169 mp

C14 - Siloz cereale (P+1)
Ac=26 mp
Ad=52 mp

C15 - Siloz cereale (P)
Ac=Ad=13 mp

C16 - Siloz cereale (P)
Ac=Ad=28 mp


C17 - Siloz cereale (P)
Ac=Ad=357 mp

C18 - Cantar bascula (P)
Ac=Ad=72 mp

C19 - Siloz depozitare cereale (P)
Ac=Ad=33 mp

C20 - Siloz depozitare cereale (P)
Ac=Ad=40 mp

C21 - Magazie (P)
Ac=Ad=82 mp

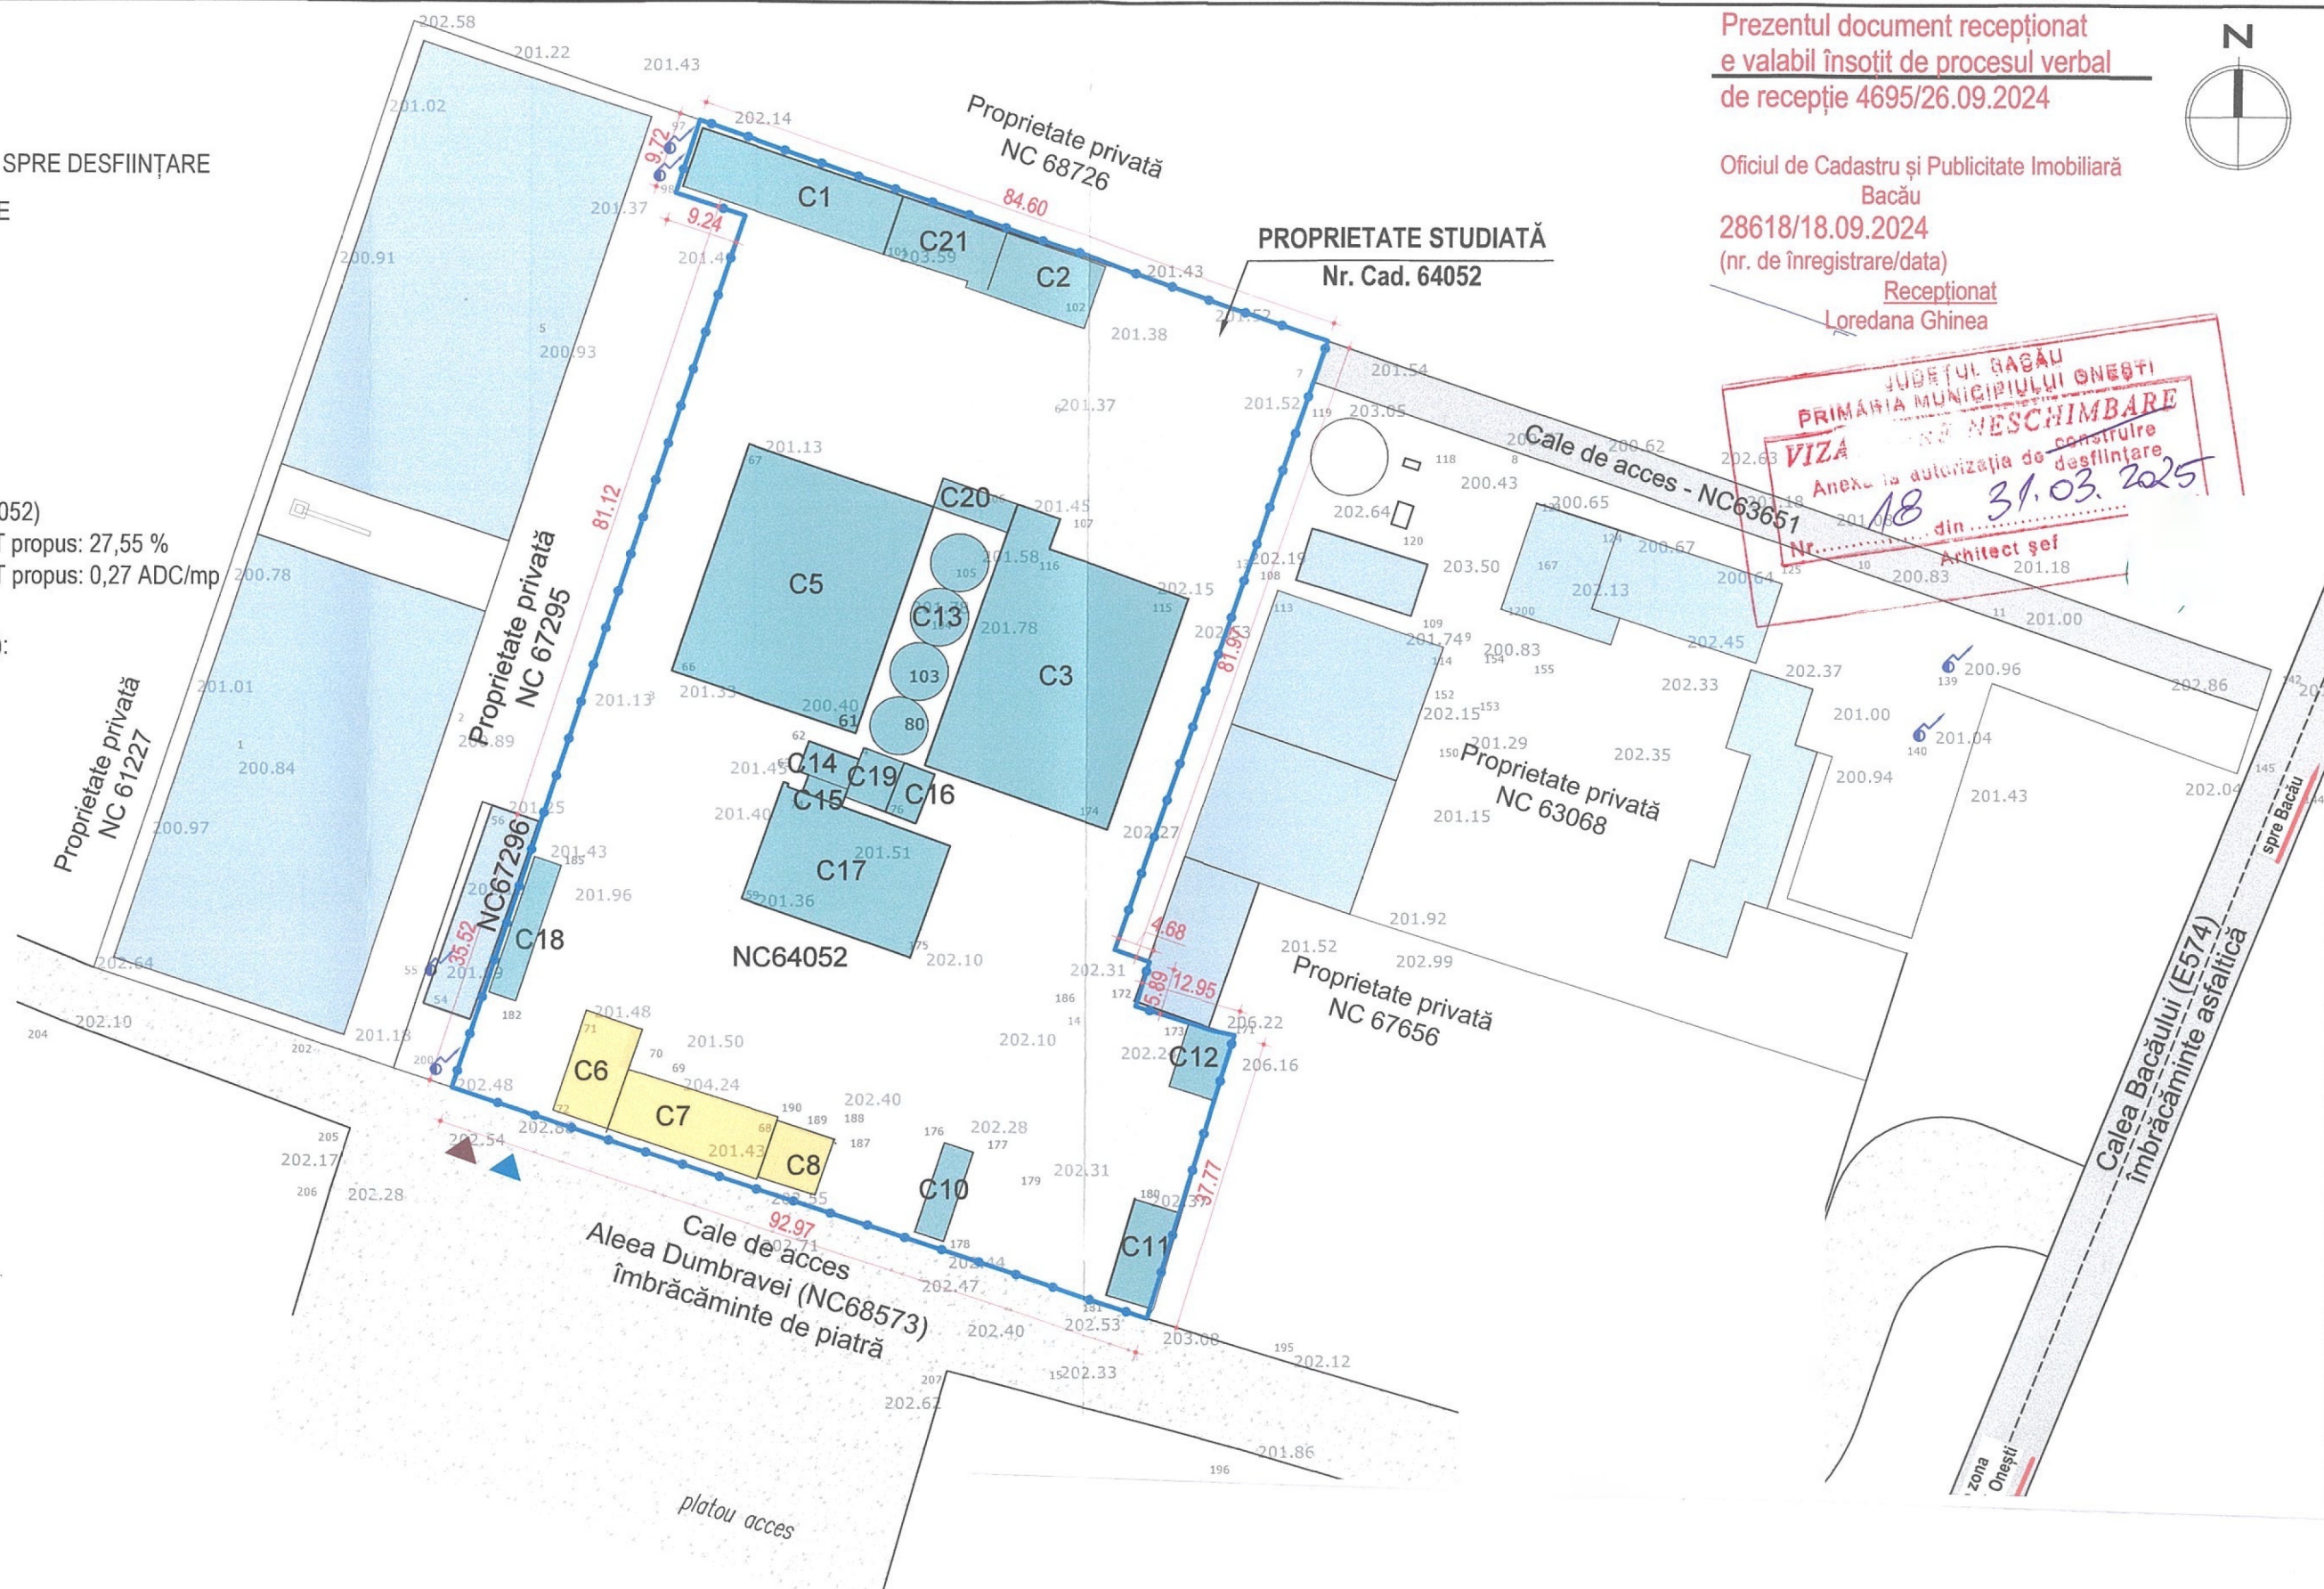

Prezentul document recepționat
e valabil însoțit de procesul verbal
de recepție 4695/26.09.2024

Oficiul de Cadastru și Publicitate Imobiliară

Bacău

28618/18.09.2024

(nr. de înregistrare/data)

Recepționat

Loredana Ghinea



Denumire proiect:

DESFIINȚARE CONSTRUCȚII C6, C7 SI C8
AFLETE PE TEREN PROPRIETATE

Adresa:

Intravilanul Mun. Onești, Calea Bacăului, nr. 1, jud. Bac

Beneficiar:

AGROTEHNOGRUP SRL

Scara:

Denumire planșă:

1:1000

Data:

06.2024

PLAN TOPOGRAFIC

Proiectat
Masurat
Calculat
Editat

Catalin Mihalea

Catalin Mihalea