

SALĂ SPORT NADIA COMANECI
P+1 - Gr.II

INVENTAR DE COORDONATE
Sistem de proiecție "STEREO 70"
PUNCTE PE CONTUR
zona studiată

nr. crt.	coordonate	
	x	y
1	529496.428	635961.223
2	529526.875	635979.422
3	529540.312	636017.655
4	529522.575	636024.126
5	529502.352	636012.039
6	529480.899	635969.719

PRIMĂRIA MUNICIPIULUI ONEȘTI
VIZAT - DIRECȚIA URBANISM
Data: 05.05.2019
Semnătura: [Signature]



*** LEGENDA ***

- LIMITA ZONA STUDIATA
- LIMITA PROPRIETATE BENEFICIAR
- IMPREJMUIRE PROPRIETATE
- CONSTRUCTII EXISTENTE MENTINUTE
- ZONA CIRCULATIE CAROSABILA
- ZONA CIRCULATIE PIETONALA
- ZONA SPATII VERZI
- TEREN BENEFICIAR(Zona Biserica+Anexe)
- TEREN BENEFICIAR(Zona Cimitir)
- ZONA PROTECTIE MONUMENT(Biserica)
- ZONA STUDIATA TOPO = 2000,00 mp.

Suprafața totală măsurată: 25904,00 m.p.
Suprafața din acte: 25000,00 m.p.
Suprafața zona studiată: 2000,00 m.p.

PUZ Plan Urbanistic Zonal
mun. Onesti
Aleea Parcului, nr.7bis
SPATIU VINZARE
OBIECTE BISERICESTI
REGLEMENTARI URBANISTICE


- DISFUNCIONALITATI : nu exista !

STAREA CLADIRILOR

- BUNA
- MEDIOCRA
- REA

STRUCTURA CLADIRILOR

- CLADIRI DURABILE
- CLADIRI SEMIDURABILE
- CLADIRI NEDURABILE

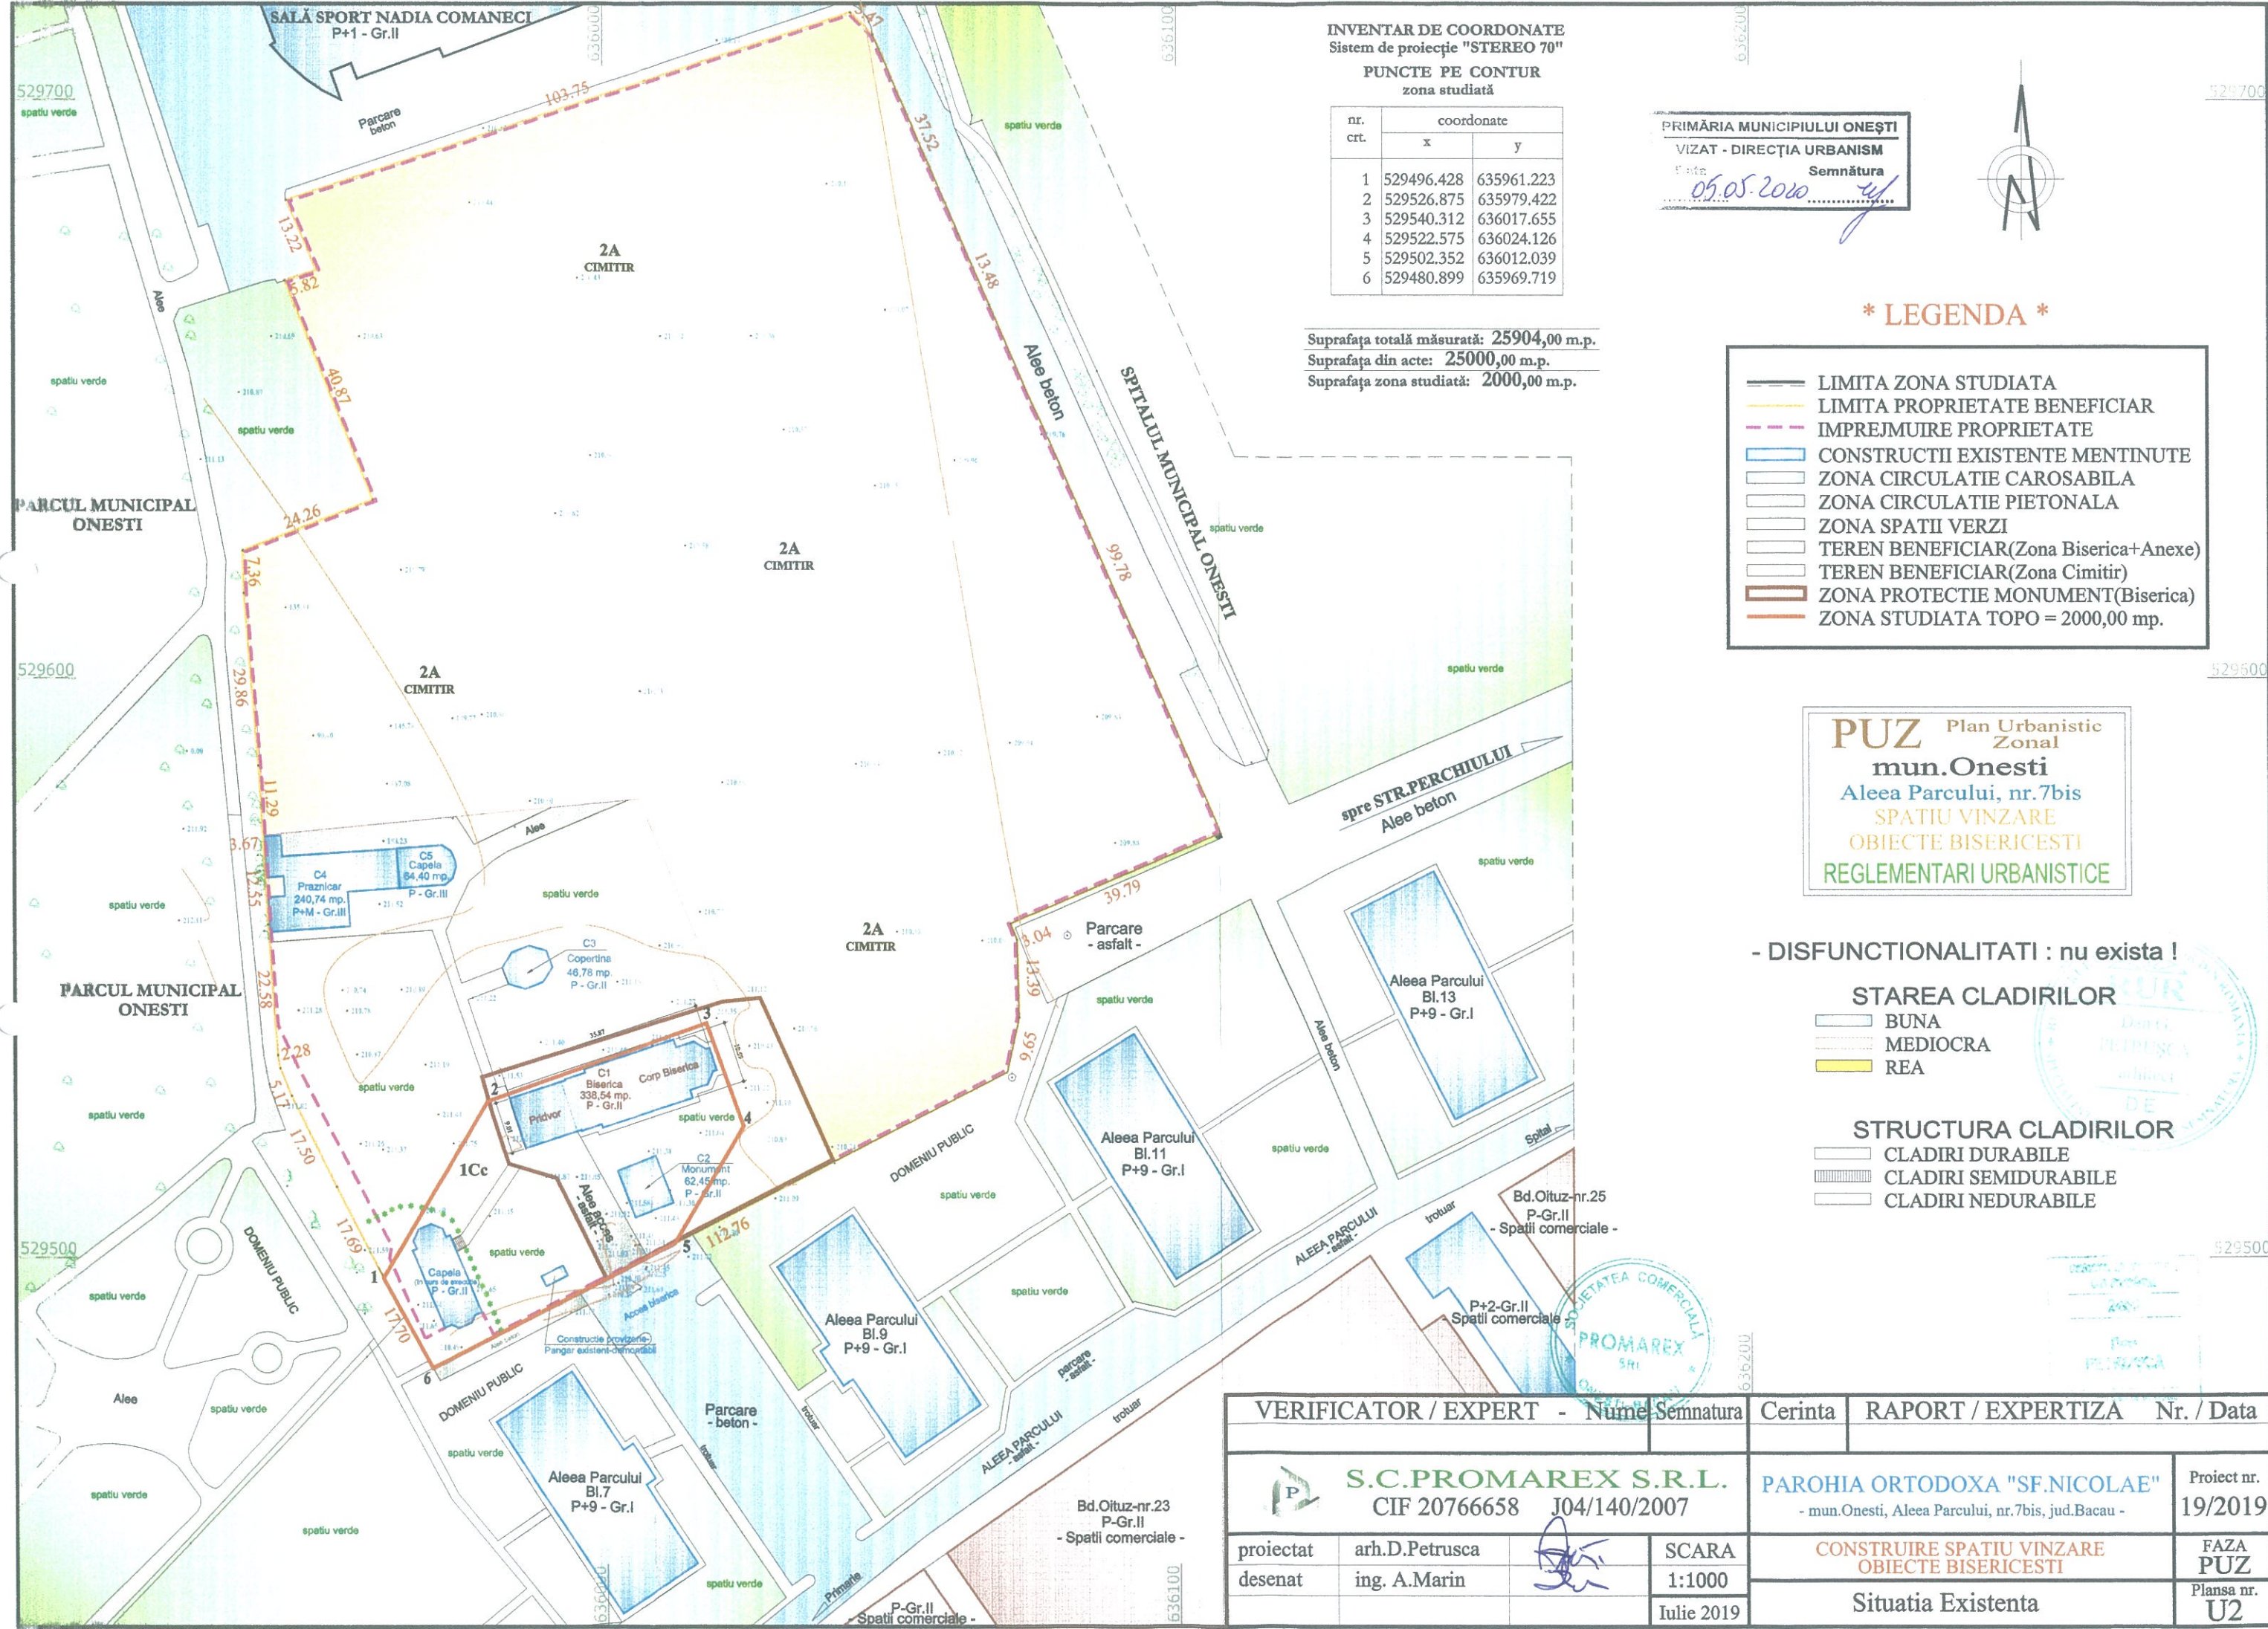

VERIFICATOR / EXPERT - Nume / Semnatura		Cerinta	RAPORT / EXPERTIZA		Nr. / Data
 S.C. PROMAREX S.R.L. CIF 20766658 J04/140/2007			PAROHIA ORTODOXA "SF.NICOLAE" - mun.Onesti, Aleea Parcului, nr.7bis, jud.Bacau -		Proiect nr. 19/2019
proiectat	arh.D.Petrusca	SCARA 1:1000 Iulie 2019	CONSTRUIRE SPATIU VINZARE OBIECTE BISERICESTI		FAZA PUZ
desenat	ing. A.Marin		Situatia Existenta		Plansa nr. U2