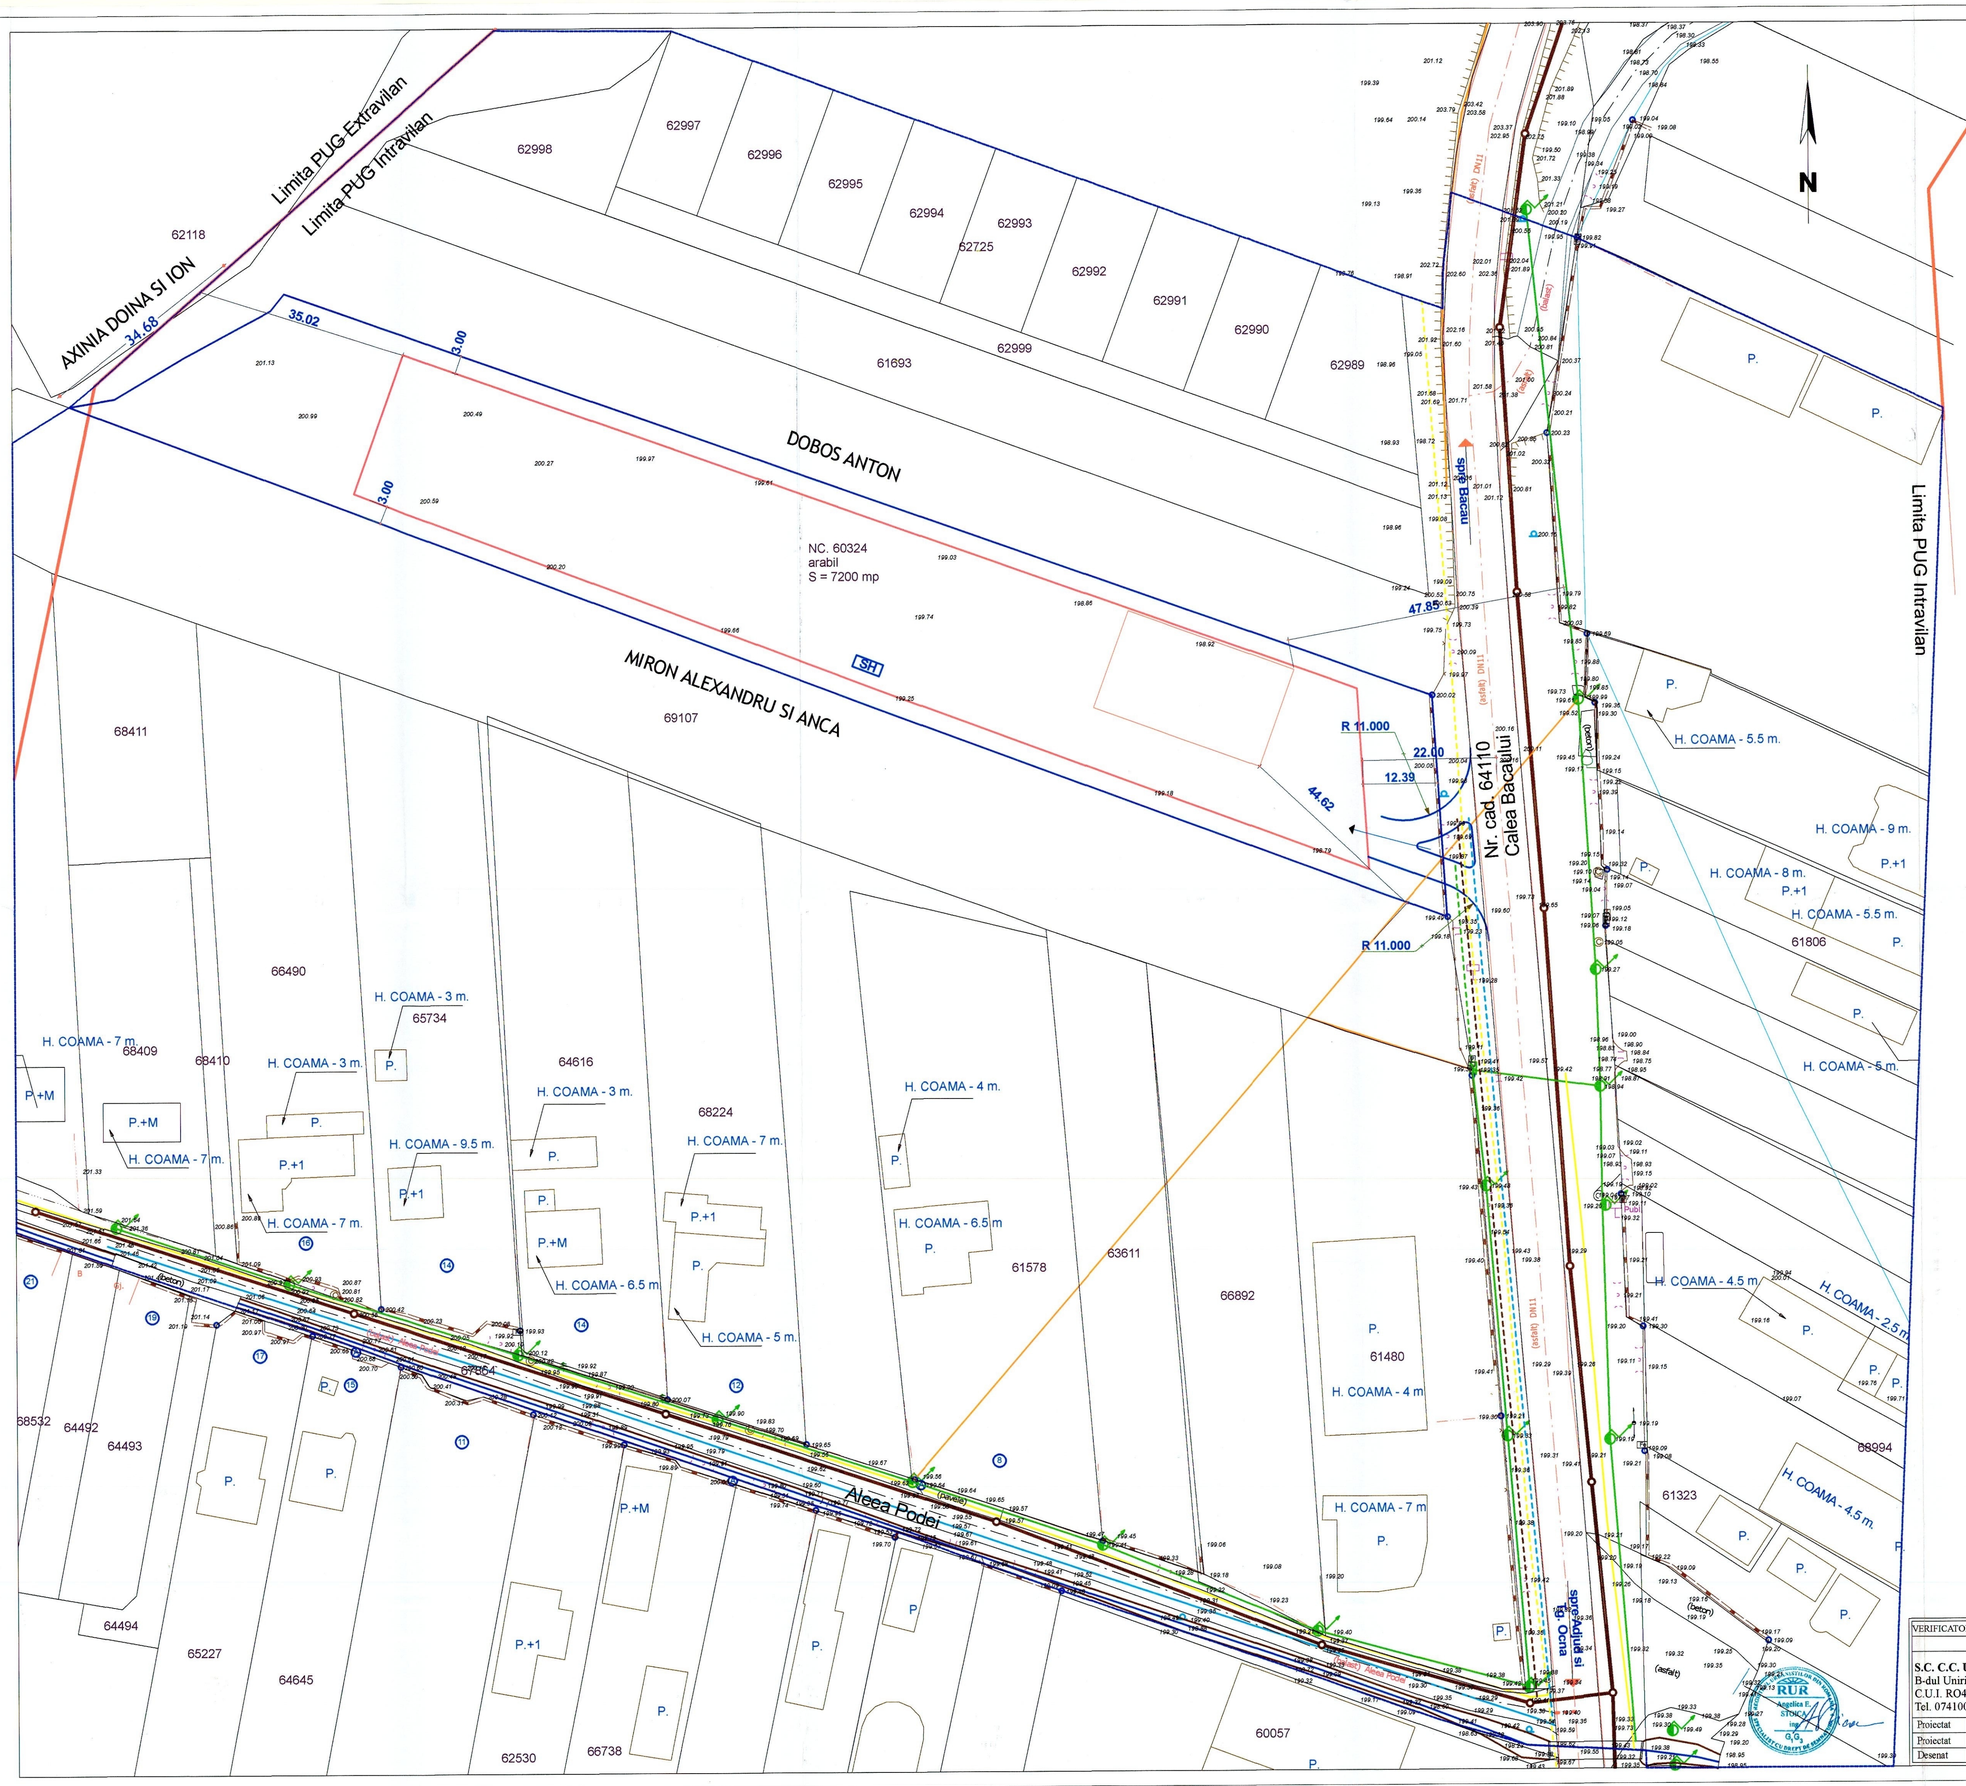

LEGENDA

LIMITE

- LIMITA INTRAVILAN
- LIMITA ZONA STUDIATA S= 6,98 ha
- LIMITA ZONA REGLEMENTATA S= 7013 mp

- LIMITA EDIFICABIL MAXIM PROPUS - (SUPRAFATA IN CARE SE POATE CONSTRUI CU RESPECTAREA P.O.T. SI A CODULUI CIVIL

ECHITARE TEHNICO-EDILITARA EXISTENT

- RETEA ENERGIE ELECTRICA LEA JT
- RETEA ENERGIE ELECTRICA LEA MT
- RETEA PUBLICA DE ALIMENTARE CU APA
- RETEA DE CANALIZARE
- RETEA GAZE NATURALE PRESIUNE MEDIE

JUDEȚUL BACĂU
COMISIA TEHNICĂ DE AMENAJARE A TERITORIULUI ȘI URBANISM
VIZAT SPRE NESCHIMBARE
Nr. 93 din 13.11.24
Semnătura .....

VERIFICATOR	NUMELE	SEMNATURA	CERINTA	REFERAT DE VERIFICARE / NR. DATA

S.C. C.C. URBAN DECOR S.R.L.
B-dul Uniri, nr. 13, bl. 5/1
C.U.I. RO41238582 J4/1124/2019
Tel. 0741002492, catherin_arh@yahoo.com

Proiectat	arh. Catrinel Ciornei
Proiectat	arh. Catrinel Ciornei
Desenat	arh. Catrinel Ciornei

Beneficiar: **MIRON ANCA**
Amplasament: T10, ZONA OBOR, ORAS ONESTI, JUD. BACAU
Denumire proiect: **CONSTRUIRE SPATII COMERCIALE CU SHOWROOM, BIROURI SI IMPREJMUIRE TEREN**
PROIECT NR. **07.2024**
Titlu plansa: **REGLEMENTARI ECHIPARE EDILITARA**
PLANSA **U3**
SCARA: 1/500 DATA: 09.2024 FAZA: DOC. AVIZ