


Primaria Municipiului Onești

Data anuntului: 15.01.2024

INTENȚIE DE ELABORARE PLAN URBANISTIC ZONAL LOCUIȚĂ INDIVIDUALĂ P+1; ÎMPREJMUIRE STR. MĂGURII, ONEȘTI, JUD. BACĂU NC 67713

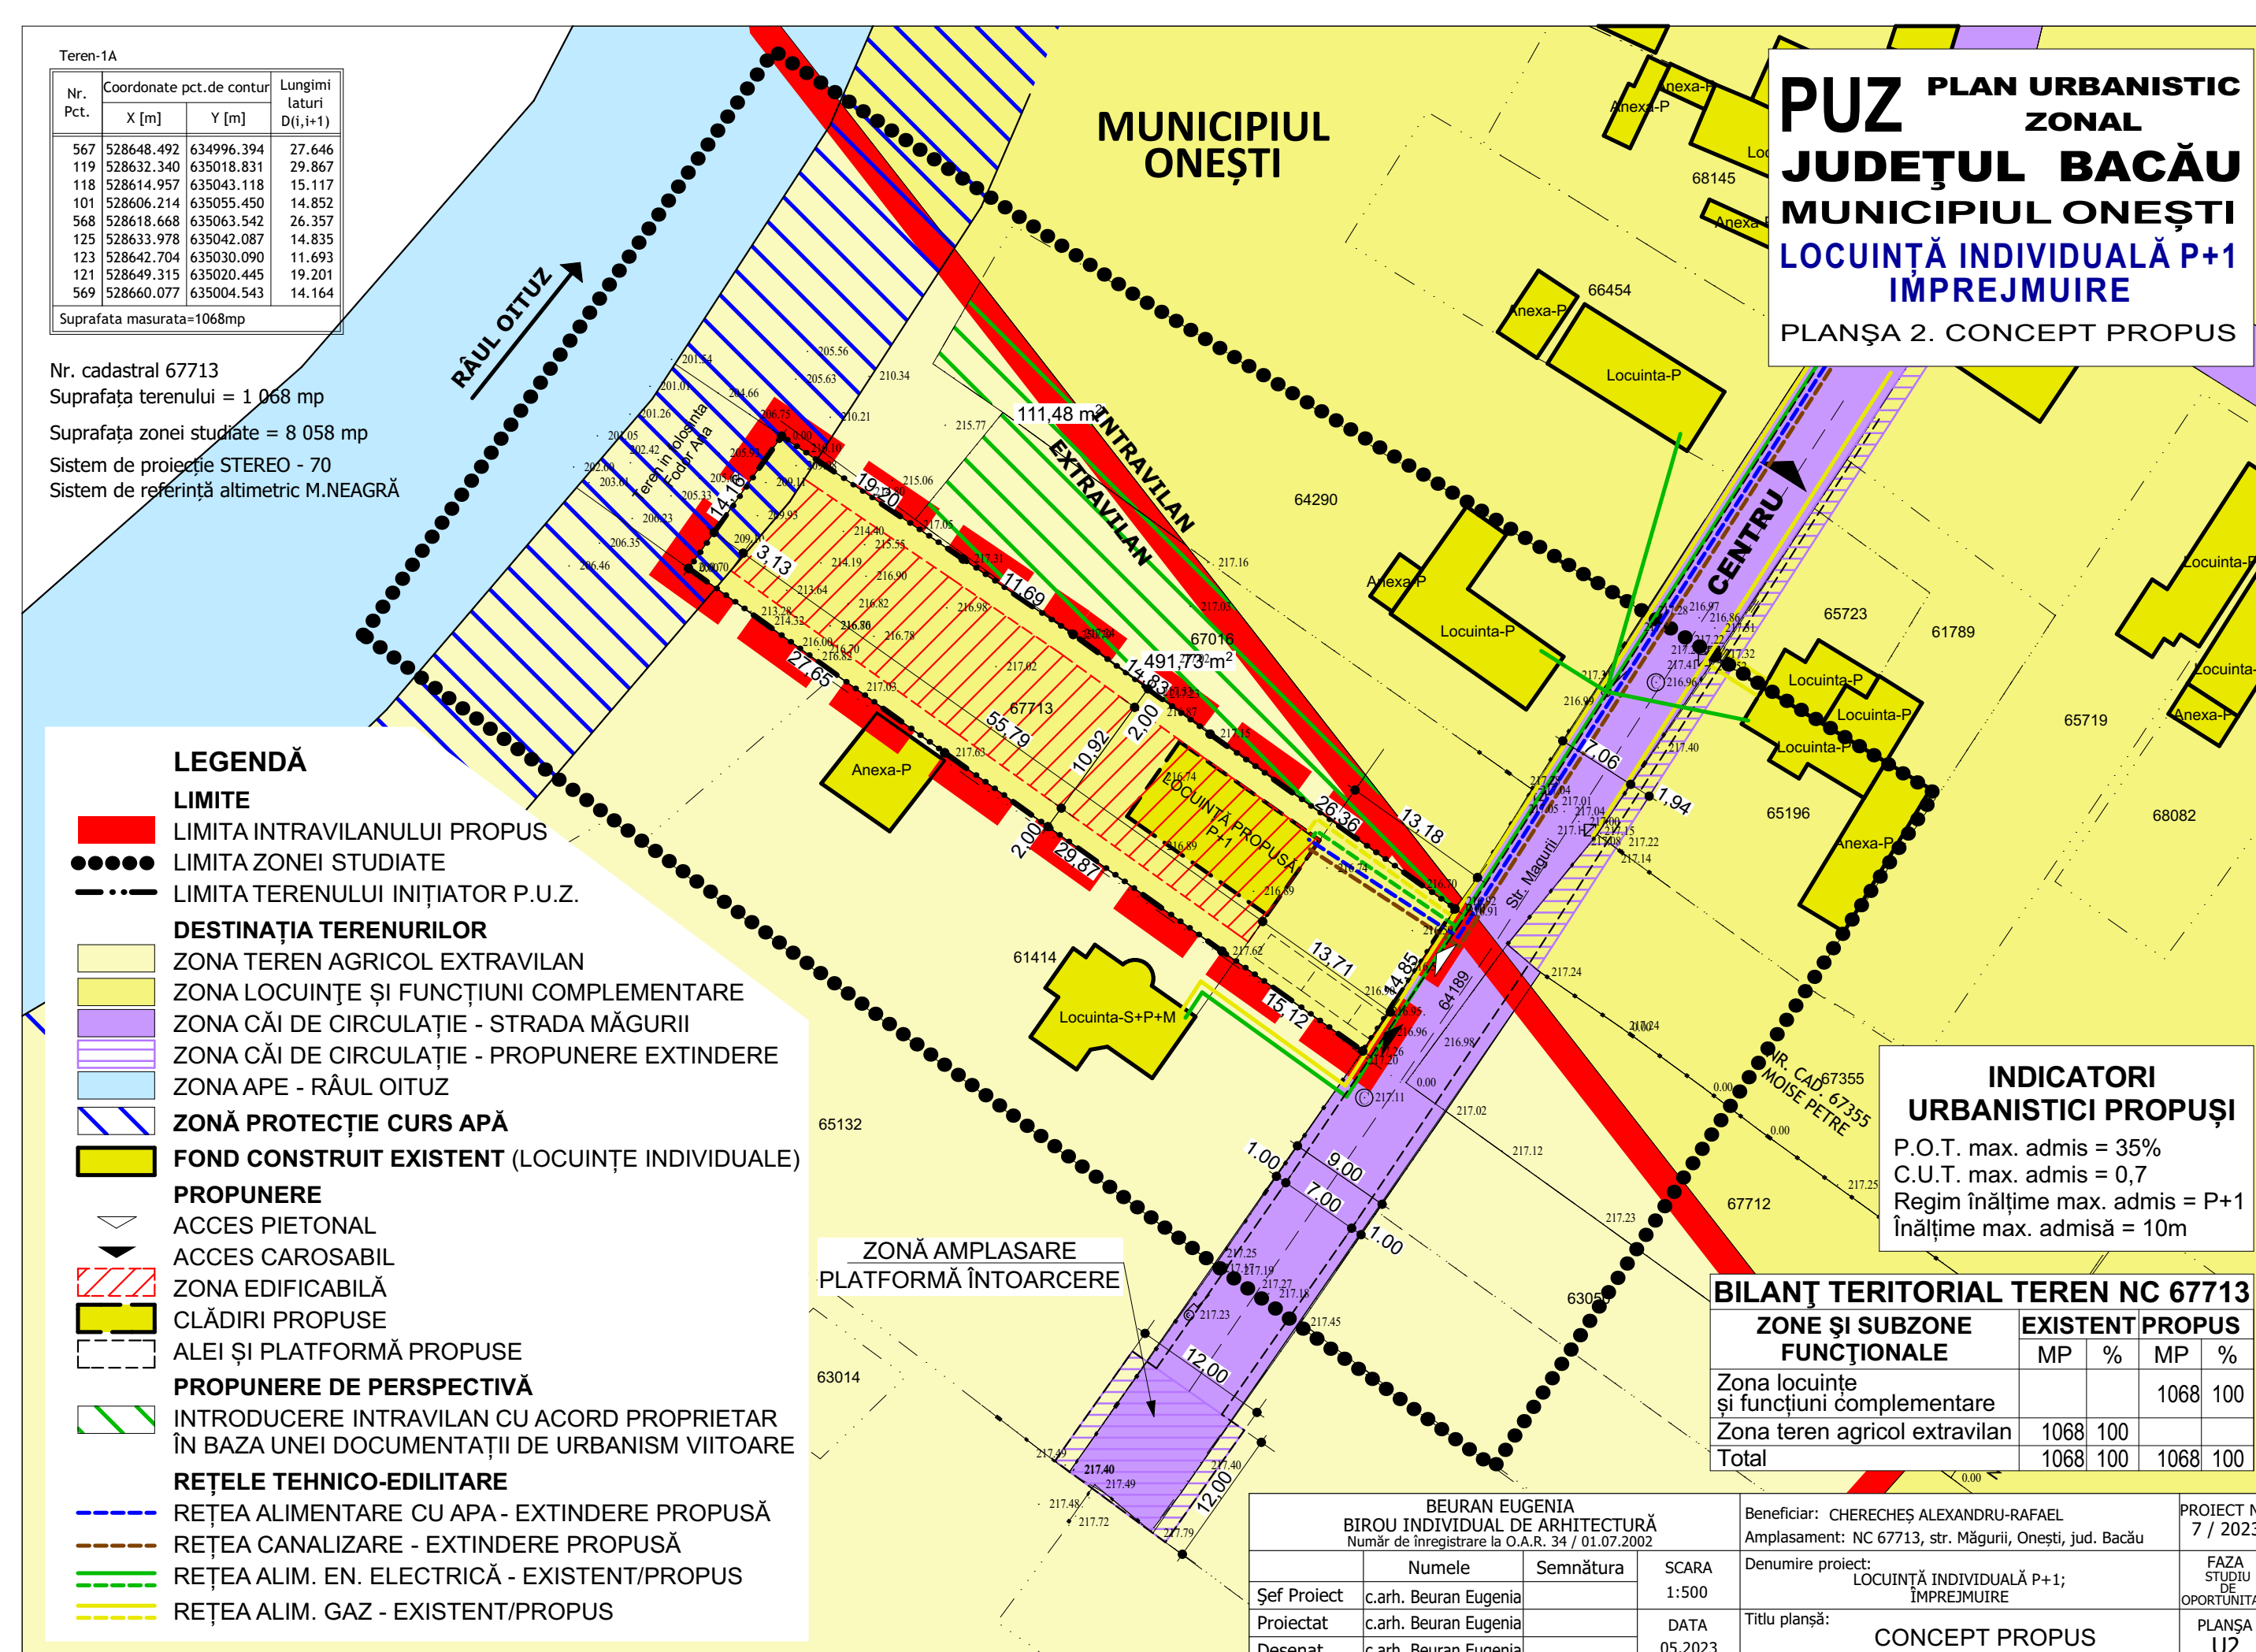

Inițiator P.U.Z.: CHERECHEȘ ALEXANDRU RAFAEL

PUBLICUL ESTE INVITAT SĂ TRANSMITĂ OBSERVAȚII ȘI PROPUNERI
privind intenția de elaborare a planului urbanistic zonal
in perioada 15.01.2024 - 29.01.2024

Persoanele responsabile cu informarea publicului:

consilier superior ing. Șapcă Cristina, înlocuitor ing. Belceanu Carmen,
Compartimentul de urbanism și amenajarea teritoriului, Primaria municipiului Onești,
Bd. Oituz nr. 17, etaj 6, telefon 0234/324243 (luni-vineri, orele 08-13), e-mail
primarie@onesti.ro și urbanism@onesti.ro

Observațiile sunt necesare stabilirii cerințelor de elaborare.

Răspunsul la observațiile transmise va fi pus la dispoziția publicului începând cu data
de 07.02 .2024 prin afișare la sediul Primăriei Onești și prin publicare pe pagina de
internet a autorității publice www.onesti.ro

Etapile preconizate pentru consultarea publicului până la aprobarea planului
urbanistic zonal sunt:

- etapa I - etapa de inițiere - anunțarea intenției de elaborare PUZ
- etapa II - etapa de elaborare - elaborarea propunerilor PUZ
- etapa III - conform Legii nr. 52/2003 și Legii nr. 544/2001