


Primaria Municipiului Onești

Data anuntului: 19.02.2024

CONSULTAREA ASUPRA PROPUNERILOR PRELIMINARE PLAN URBANISTIC ZONAL LOCUIȚĂ INDIVIDUALĂ P+1; ÎMPREJMUIRE STR. MĂGURII, ONEȘTI, JUD. BACĂU NC 67713

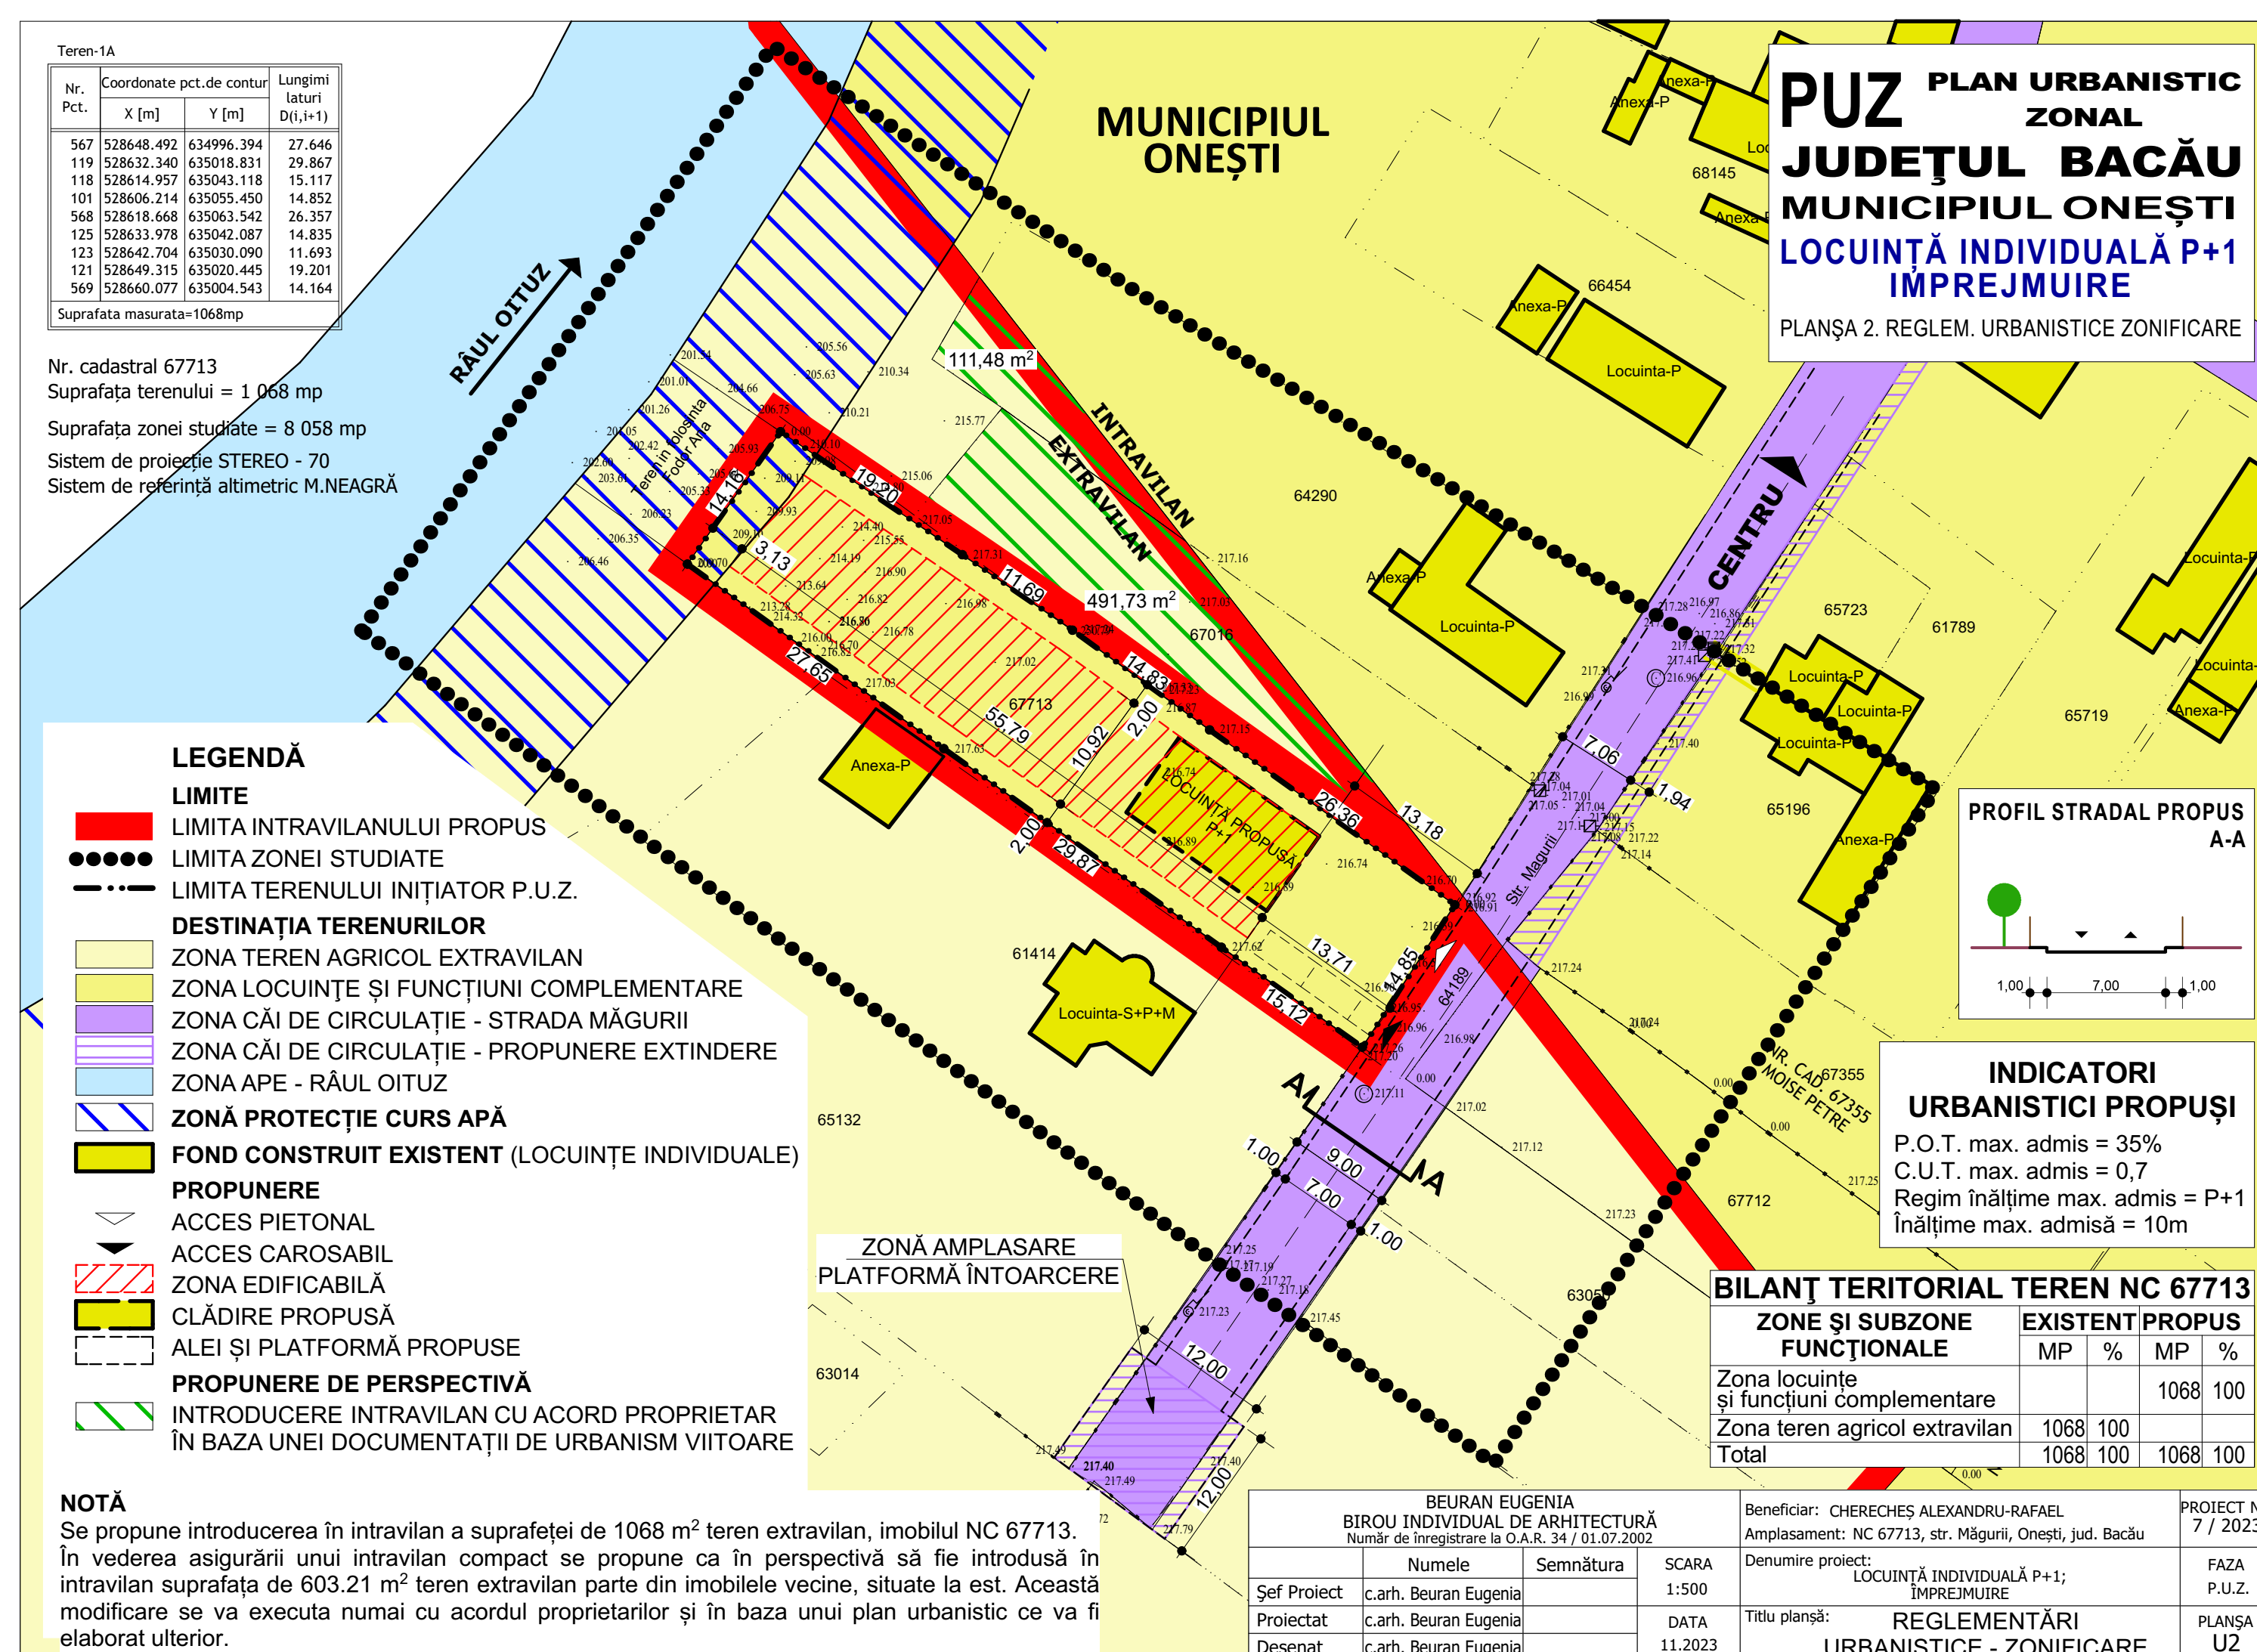

Inițiator P.U.Z.: CHERECHEȘ ALEXANDRU RAFAEL

Elaborator: B.I.A. Eugenia Beuran

PUBLICUL ESTE INVITAT SĂ TRANSMITĂ OBSERVAȚII
asupra documentelor disponibile la sediul

Primăriei Municipiului Onești, Bd. Oituz, nr. 17, etaj 6, cam. 603,
și pe pagina de internet a autorității publice www.onesti.ro
în perioada 19.02.2024 - 4.03.2024

Răspunsul la observațiile transmise va fi pus la dispoziția publicului în data de 13.03.2024 prin:

- afișarea la sediul Primăriei Municipiului Onești
- publicare pe pagina de internet a autorității publice www.onesti.ro

Persoanele responsabile cu informarea publicului:

consilier superior ing. Șapcă Cristina, înlocuitor ing. Belceanu Carmen,
Compartimentul de urbanism și amenajarea teritoriului, Primaria
municipiului Onești, Bd. Oituz nr. 17, etaj 6, telefon 0234/324243 (luni-
vineri, orele 8-13), e-mail primarie@onesti.ro și urbanism@onesti.ro