

PLAN TOPOGRAFIC
scara 1:500



PUNCTE PE CONTUR

Nr. Pct.	X [m]	Y [m]	Z [m]
89	533041.446	636150.196	209.86
90	533040.476	636148.452	209.86
36	533032.655	636134.389	209.75
2	533007.505	636089.619	210.01
1	533024.406	636078.666	210.15
17	533034.763	636097.762	209.89
30	533049.038	636123.407	209.69
91	533058.745	636140.325	209.70

Total suprafata = 1386mp


PUNCTE PE CONTUR
zona studiat

Nr. Pct.	X [m]	Y [m]
101	533072.829	6199.650
102	533072.829	6058.226
103	533033.243	5987.476
104	532892.205	5987.476
105	532892.205	6007.705
106	532956.342	6112.367
107	532956.342	6120.823
108	533001.110	6199.650

Total suprafata = 5385mp



nr. cad. 61126
Sistem de referinta Marea Neagra
Sistem de coordonate STEREO '70

S.C.TANGENTA S.R.L. SERIA RO-B-J nr. 1779 cl. II CAIUTANU NELU SERIA RO-B-F nr. 0310			Denumire proiect: CONSTRUIRE LOCUINTA		PROIECT Numarul:
Beneficiar: MOISE CRISTINEL Amplasament: STR. VISINILOR NR. 34A MUN. ONESTI, JUD. BACAU			SCARA 1 : 500		
Actiunea	Numele	Semnat.	PLAN TOPOGRAFIC		FAZA PUZ
Proiectat	Stanciu Marius		Sistem de proiectie stereo 70		
Cartografiat			Nr.exemplare:		Nr.inregistrare:
Sef proiect	Caiutanu Nelu				
Director					

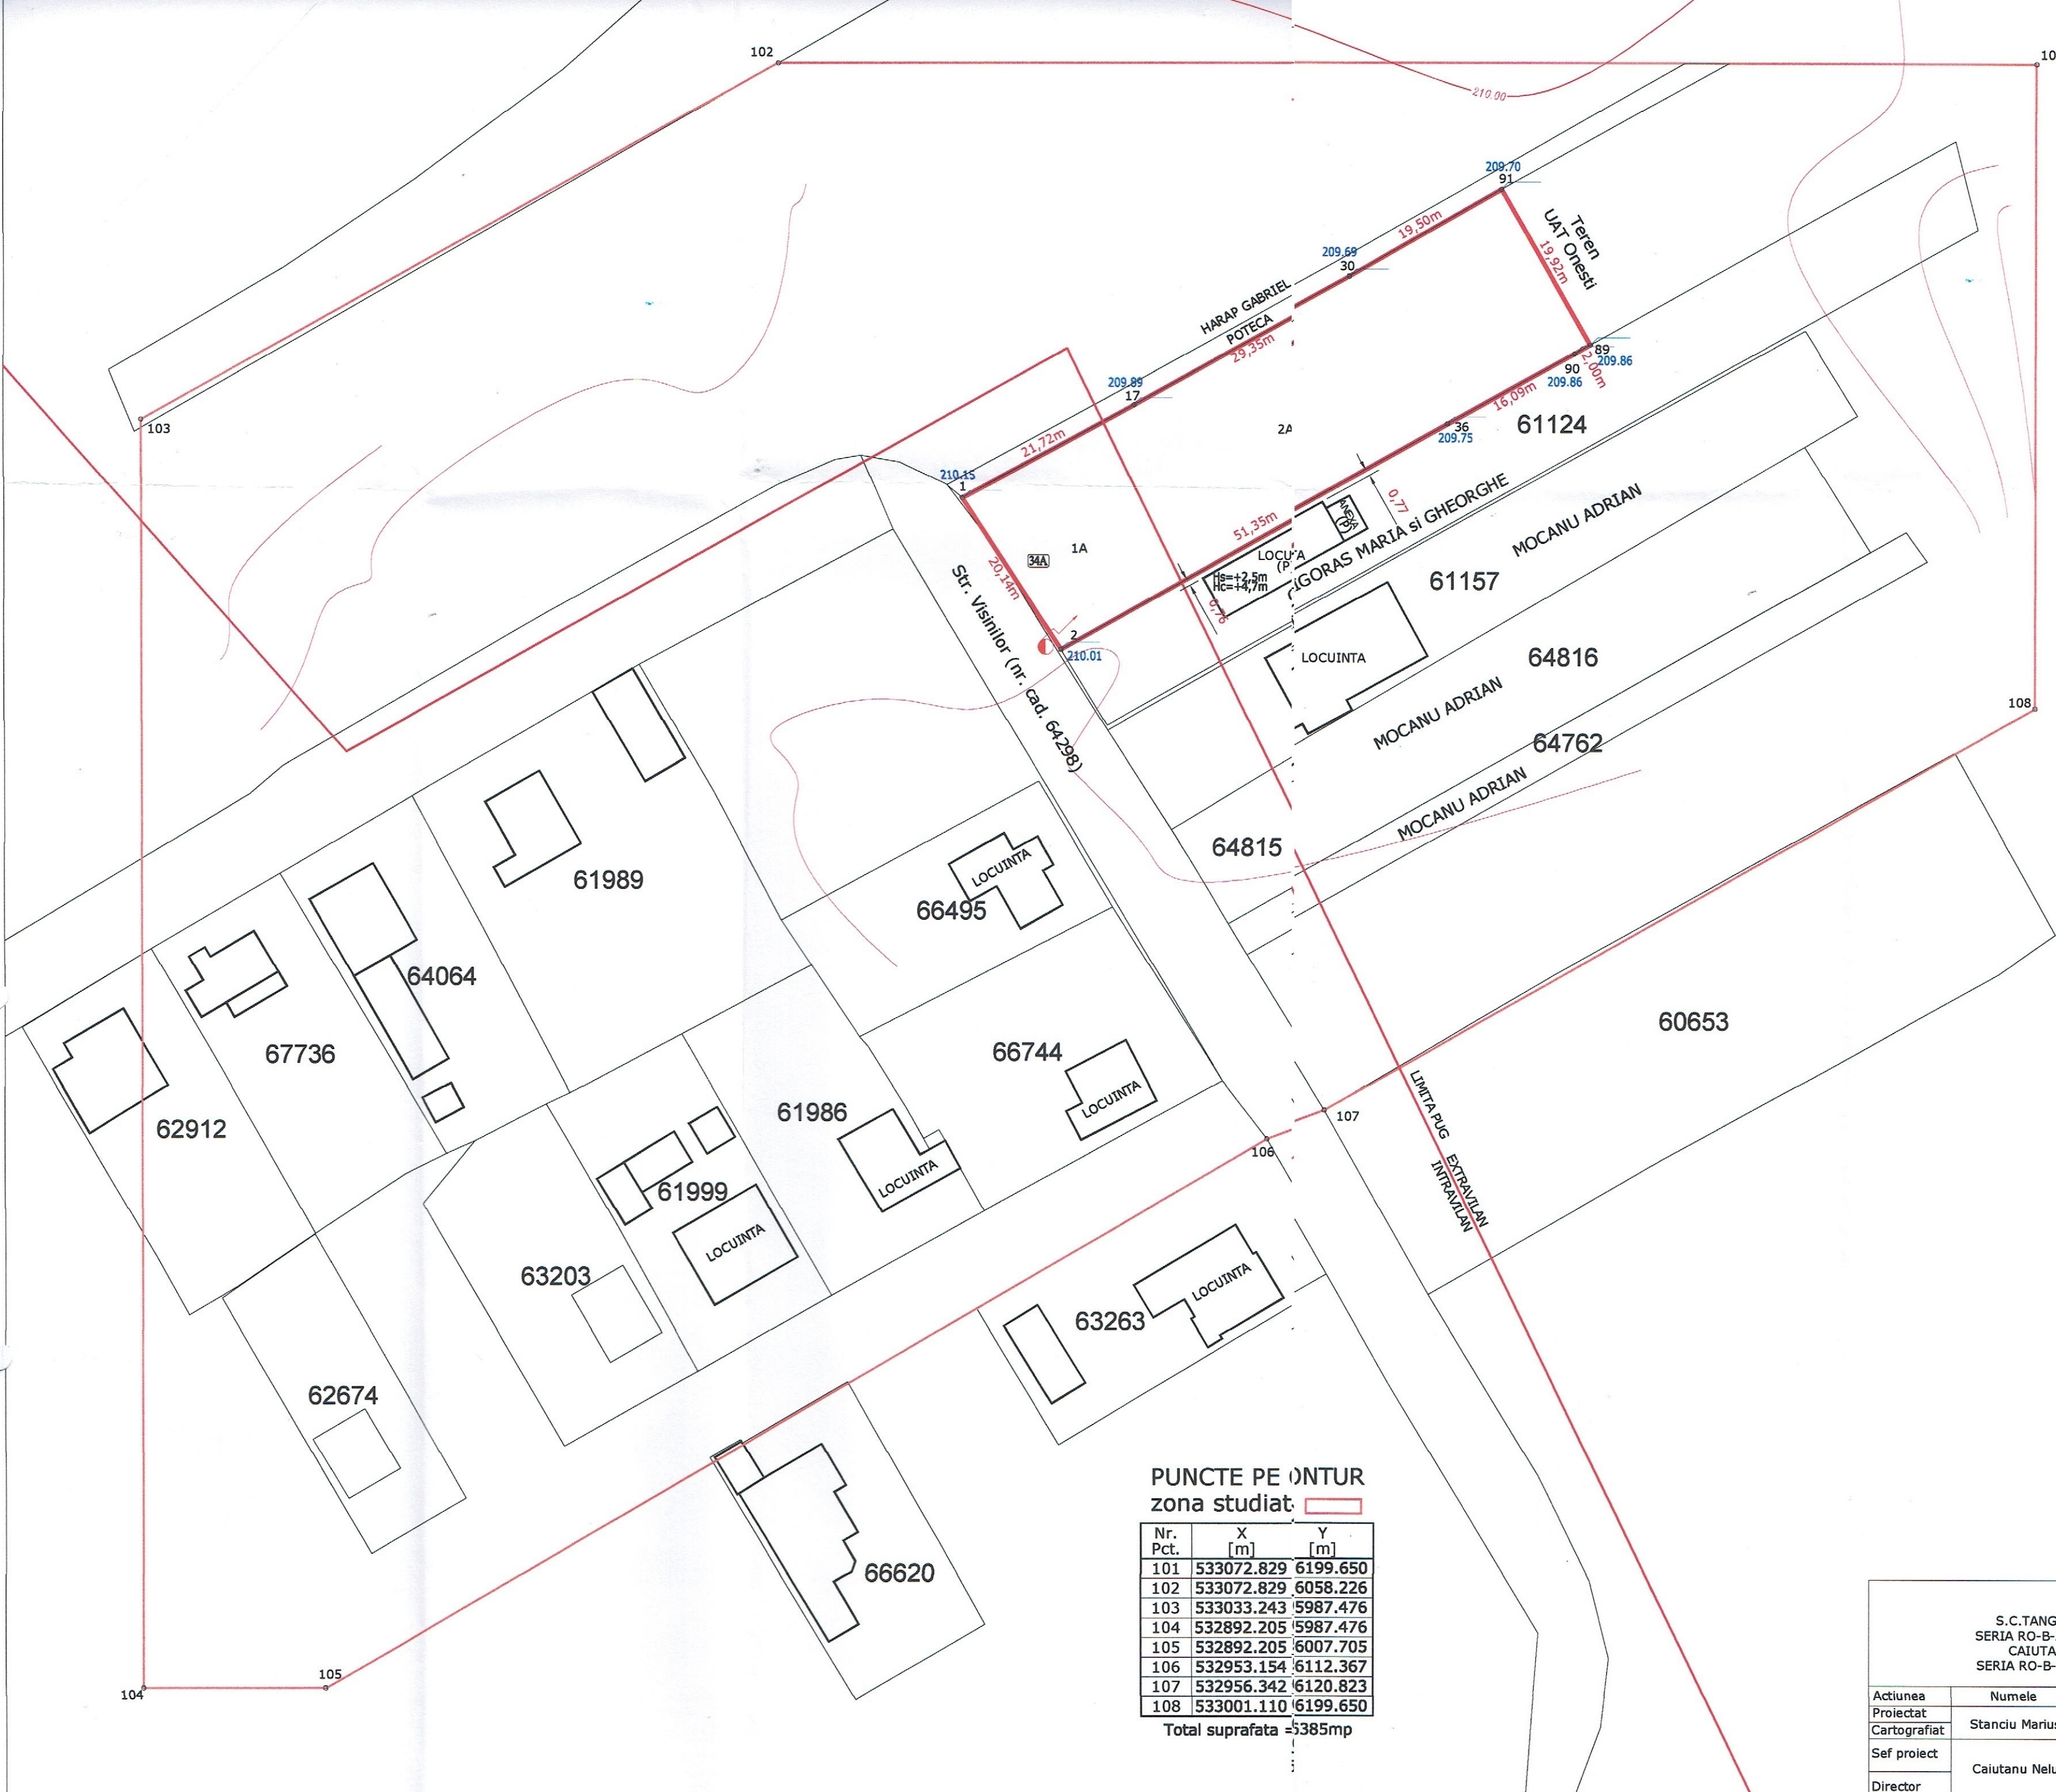

Plan încadrare în zonă
mun. Onești, jud Bacău
scara 1:5000

DN 11
spre Bacău

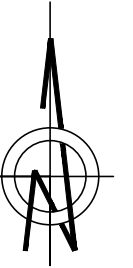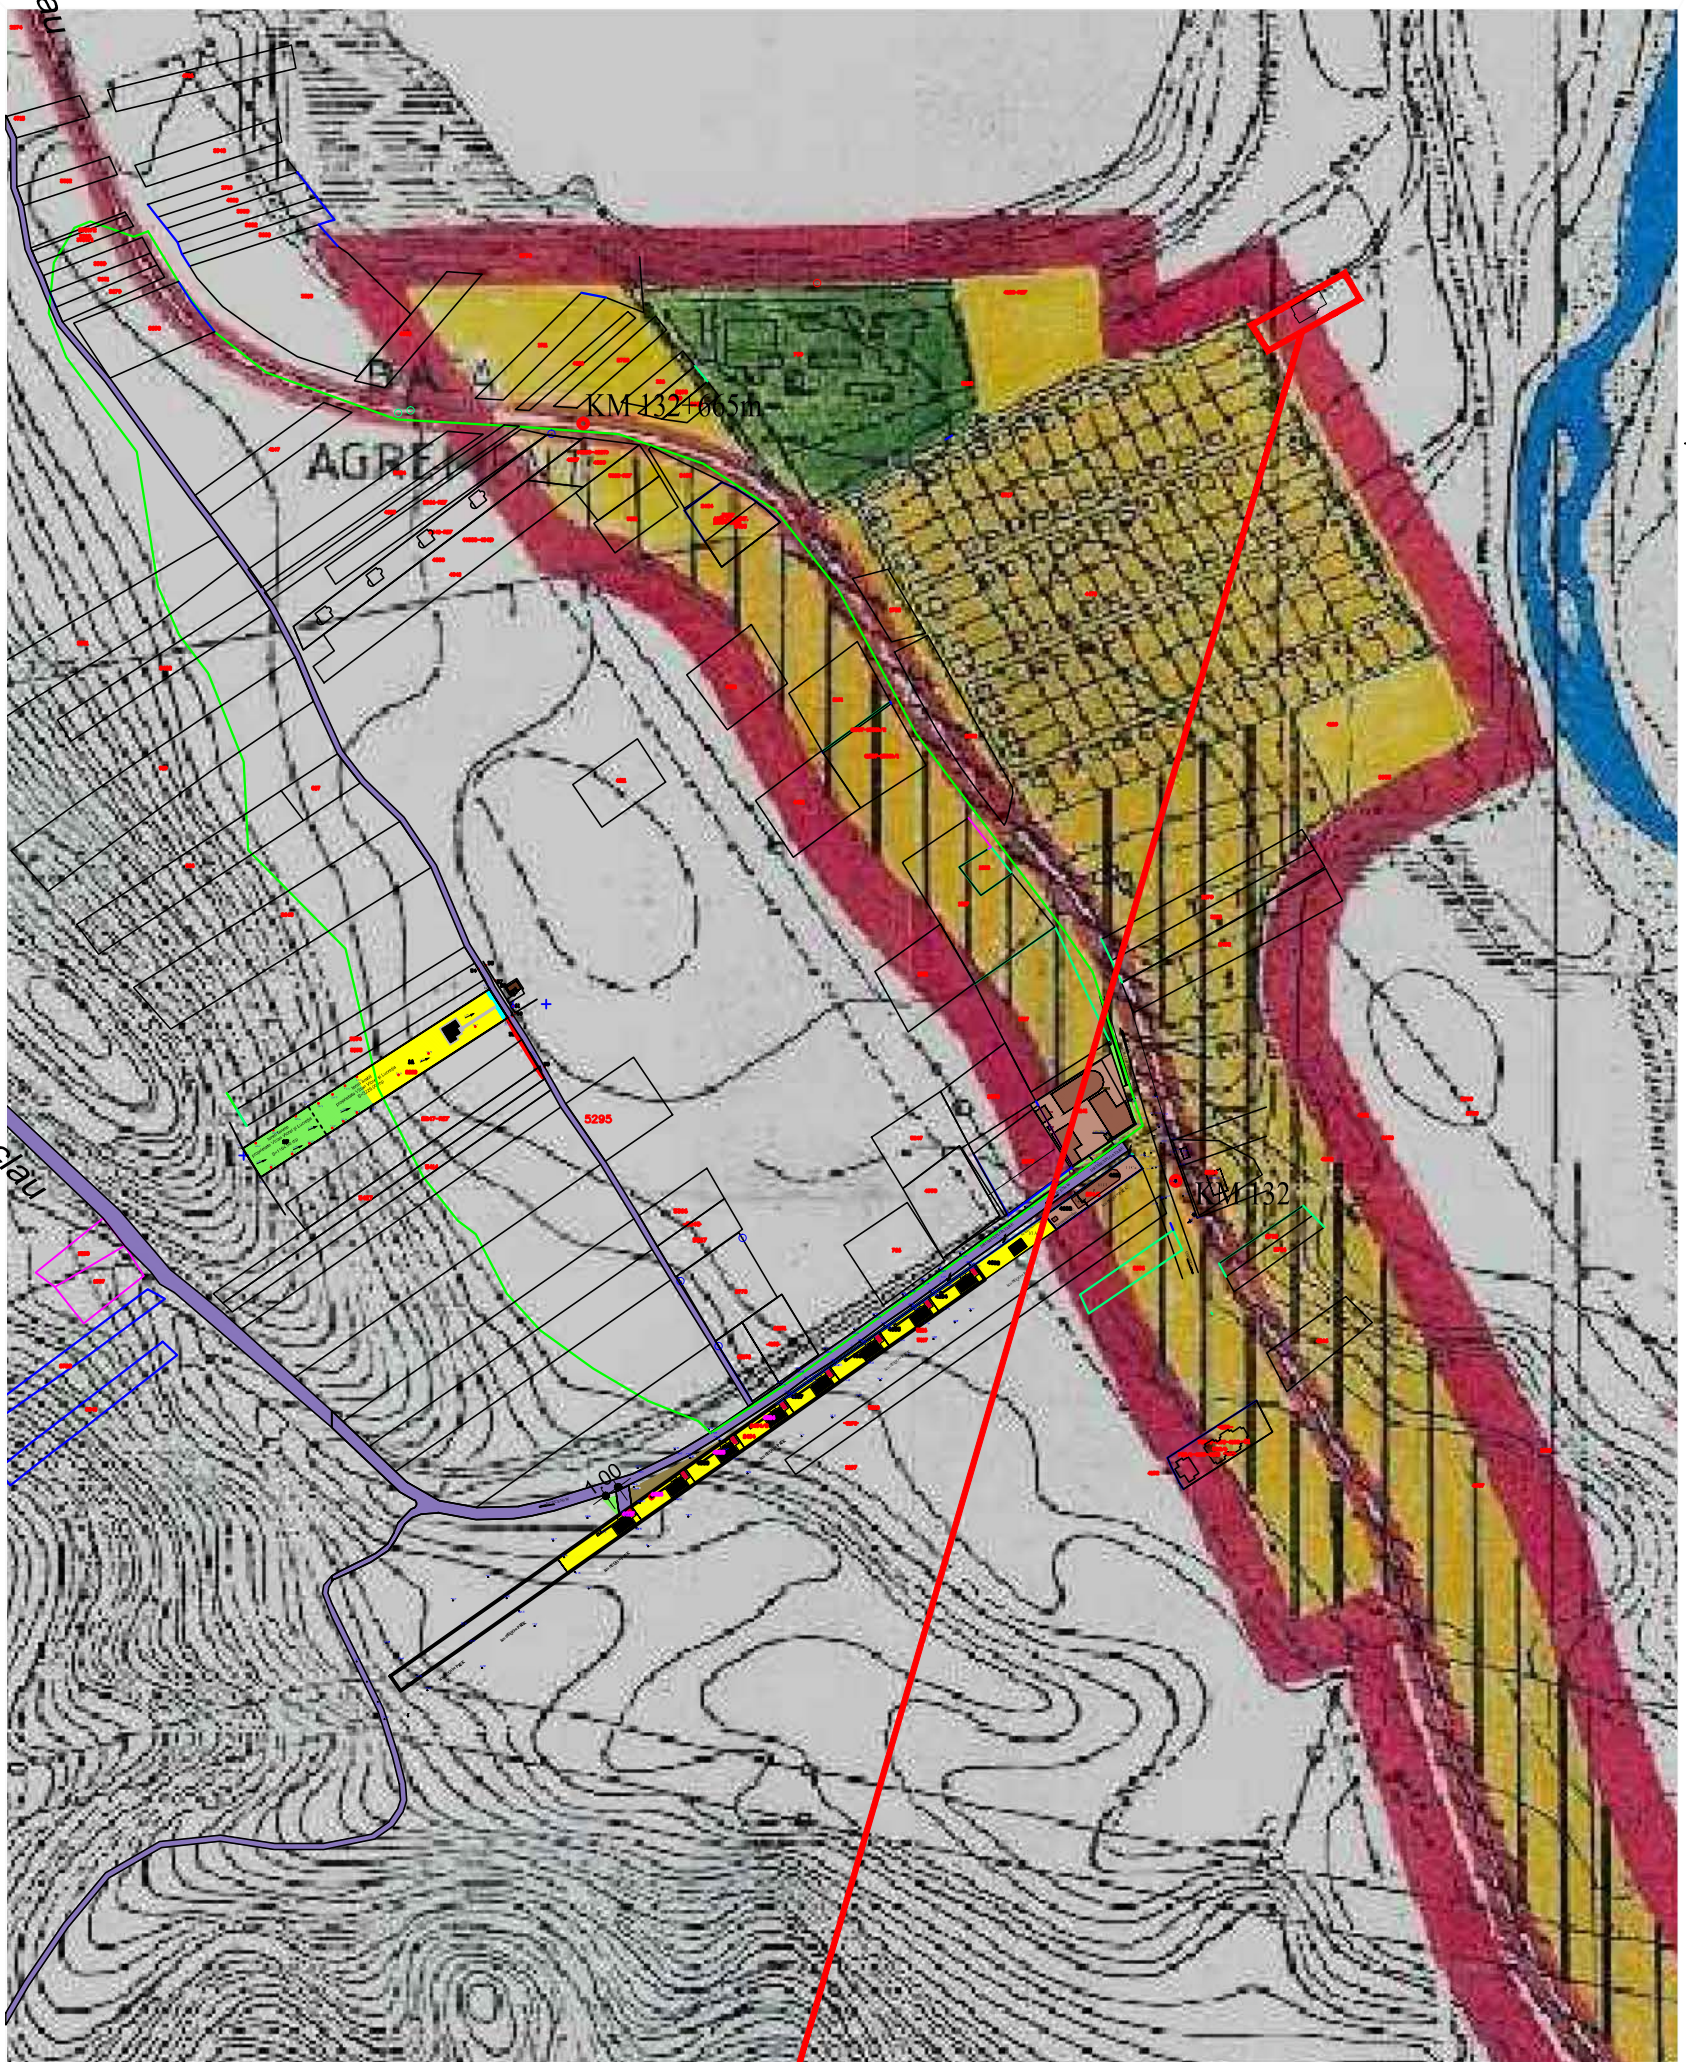

spre Caraculau

Amplasament beneficiar



DN 11
spre Onești



verificator expert	Nume	semnătura	cerința A1, A2	Beneficiar: MOISE CRISTINEL	Proiect nr: U-301104
S.C. RadNic Pro Design S.R.L. B-dul Republicii, nr. 20, Onești J4/699/2020 CUI: 42646764 tel: 0743.121.899				Titluproiect: S.O. - PUZ - CONSTRUIRE LOCUINTA	Faza: P.U.Z.
specificație	Nume	semnătura	SCARA 1:5000	Amplasament: Str. VISINILOR, nr. 34A, mun. ONEȘTI, jud. BACĂU	PLANSA nr.
șef proiect	arh. Iliopolos Nicos		DATA 04.2023	Titluplansa: INCADRARE IN ZONA	U-0
proiectat/relevat	arh. Iliopolos Nicos				
desenat	arh. Iliopolos Nicos				

STUDIU DE OPORTUNITATE

REGLEMENTARI URBANISTICE

LEGENDA

- * Limite**
 - LIMITA TEREN PROPRIETATE INITIATOR P.U.Z. TEREN INTRAVILAN + TEREN EXTRAVILAN
 - LIMITA TEREN STUDIAT IN CADRUL P.U.Z.
 - LIMITA TEREN INTRAVILAN EXISTENT
- * Zonificare - existent**
 - ZONA INTRAVILAN CURTI-CONSTRUCTII
 - CONSTRUCTII EXISTENTE
 - STRAZI CU IMBRACAMINTE DEFINITIVA - ASFALT
- * Zonificare - propus**
 - ZONA INTRAVILAN -propusa-
 - CONSTRUCTII propuse
- * Echipare edilitara existenta**
 - RETEA ELECTRICA
 - RETEA APA

PUNTEPECONTUR terenbeneficiar

Nr. Pct.	X m	Y m	Z m
89	533041.446	636150.196	209.86
90	533040.476	636148.452	209.86
36	533032.655	636134.389	209.75
2	533007.505	636089.619	210.01
1	533024.406	636078.666	210.15
17	533034.763	636097.762	209.89
30	533049.038	636123.407	209.69
91	533058.745	636140.325	209.70

Total suprafata = 1386mp

PUNTEPECONTUR zonastudiata

Nr. Pct.	X m	Y m
101	533072.829	636199.650
102	533072.829	636058.226
103	533033.243	635987.476
104	532892.205	635987.476
105	532892.205	636007.705
106	532953.154	636112.367
107	532956.342	636120.823
108	533001.110	636199.650

Total suprafata = 26385mp

Teren	Suprafete (mp)			Coeficienti	
	alei	carosabil	Construita	P.O.T.	C.U.T.
Existent	0	0	0	0.00	0.00
Demolat	0.00	0.00	0.00	0.00	0.00
Propus	247	391	332.350	17.82	0.28
Total	247.00	391.00	332.35	17.82	0.28



verificator expert	Nume	semnatura	cerinta A1, A2	Beneficiar:	MOISE CRISTINEL	Proiect nr:	U-301104
				Titluproiect:	S.O. - P.U.Z. - CONSTRUIRE LOCUINTA	Faza:	P.U.Z.
specificatie	Nume	semnatura	SCARA 1:500	Amplasament:	Str. VISINILOR, nr. 34A, mun. ONESTI, jud. BACAU	PLANSĂ nr.	U-1
șef proiect	arh. Iliopolos Nicus		DATA 04.2023	Titluplansă:	CONCEPT PROPUS Plan de SITUATIE		
proiectat/relevat	arh. Iliopolos Nicus						
desenat	arh. Iliopolos Nicus						

