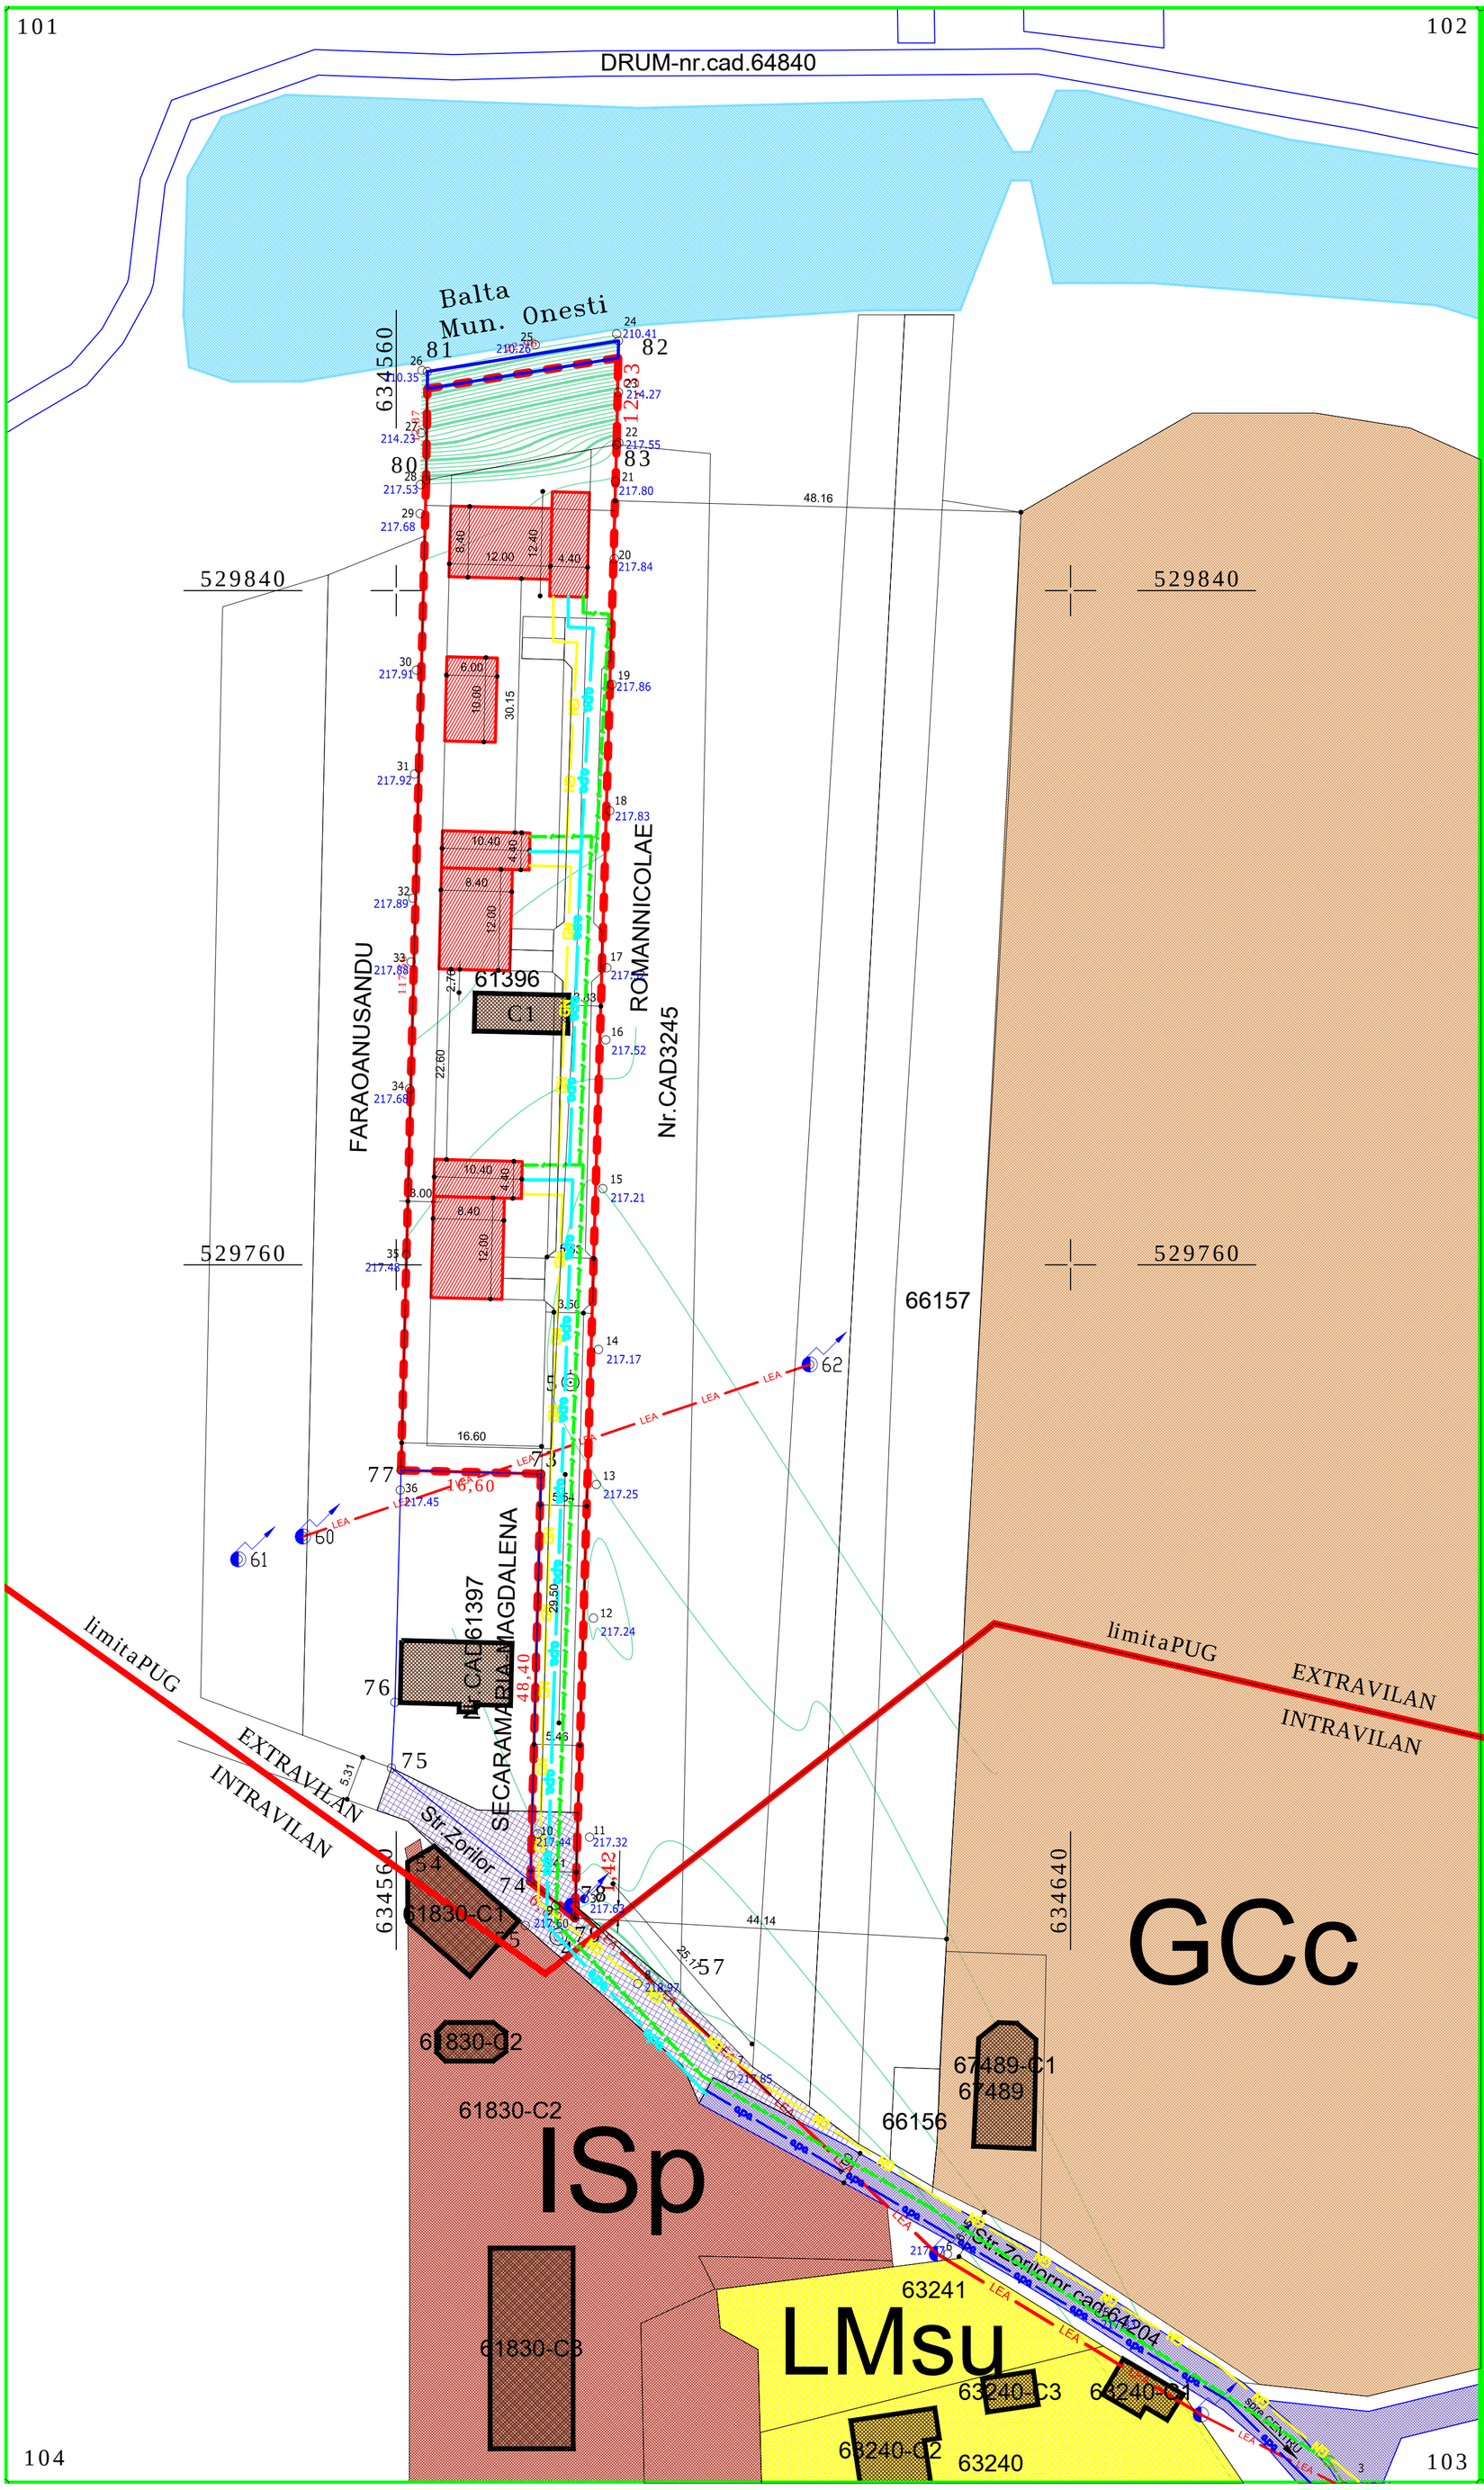

PLAN URBANISTIC ZONAL

REGLEMENTARI ECHIPARE EDILITARA

LEGENDA

***Limite**

- LIMITA TEREN PROPRIETATE INITIATOR P.U.Z.
  TEREN INTRAVILAN
- LIMITA TEREN STUDIAT IN C
- LIMITA TEREN INTRAVILAN

***Zonificare**

- ZONA INTRAVILAN CEXCLUSIV REZIDENT — LMsu
- sediu Sucursala ROMGAZ MEDIAŞ
- subzona gospodărie comunala - CIMI
- CONSTRUCTII EXISTENTE
- STRAZI CU IMBRACAMINTE DEFINITIVA - AS
- DRUM - BALAST
- CONSTRUCTII PROPUSE
- ZONA INTRAVILAN CURTI-CONS — SA

***Echipareedilitaraexistenta**

- LEA — RETEA ELECTRICA
- apa — RETEA APA
- RETEA CANALIZARE

***Echipareedilitarapropusa**

- LEA — RETEA ELECTRICA
- apa — RETEA APA
- RETEA CANALIZARE
- GN — RETEA GAZE NATURALE

PUNCTEPECONTUR
terenbeneficiar

Nr. Pct.	X m	Y m	Z m
78	529683.907	634581.260	218.08
79	529682.484	634581.220	217.72
74	529686.808	634575.933	217.80
73	529735.191	634577.163	217.68
77	529735.613	634560.568	216.37
80	529853.131	634563.557	211.15
81	529865.998	634563.716	210.87
82	529869.645	634586.385	210.80
83	529857.316	634586.159	211.02

Total suprafata = 3.237mp

PUNCTEPECONTUR
zonastudiata

Nr. Pct.	X m	Y m
101	529909.322	634513.552
102	529909.322	634688.691
103	529615.360	634688.691
104	529615.360	634513.552

Total suprafata = 51484mp

verificator expert	Nume	semnătura	cerinţa A1, A2	Beneficiar: ILIOPOLOS NICUS	Proiect nr: U-300302
J4/699/2020 CUI: 42646784	S.C. RadNic Pro Design S.R.L. B-dul Republicii, nr. 20, Oneşti tel: 0743.121.899			Titluproiect: PUZ - CONSTRUIRE 3 LOCUINTE P+1, ANEXE SI IMPREJMUIRE TEREN	Faza: P.U.Z.
specificaţie	Nume	semnătura	SCARA 1:500	Amplasament: Str. ZORILOR, nr. 28, mun. Onesti, jud. BACAU	PLANSA nr.
şef proiect	arh. Iliopolos Nicus			REGLEMENTARI ECHIPARE EDILITARA	U-3
proiectat/relevat	ing. Banica Adrian		DATA 11.2022		
desenat	ing. Banica Adrian				