

DRUM-nr.cad.64840

PLAN URBANISTIC ZONAL


PROPRIETATE ASUPRA TERENURILOR

LEGENDA

- *Limite**
- EN PROPRIETATE INITIATOR P.U.Z. N INTRAVILAN
 - REN STUDIAT IN CADRUL P.U.Z.
 - REN INTRAVILAN EXISTENT

- *Ietateasupraterenului**
- BLICA DE INTERES NATIONAL- NU ESTE CAZUL
 - BLICA DE INTERES JUDETEAN- NU ESTE CAZUL
 - UBLICA DE INTERES LOCAL
 - IVATA DE INTERES NATIONAL- NU ESTE CAZUL
 - ATE PRIVATA DE INTERES JUDETEAN- NU ESTE CAZUL
 - ATE PRIVATA DE INTERES LOCAL
 - TERENURI PROPRIETATE PRIVATA A PERSOANELOR PUBLICE SI JURIDICE

- *Tipurideproprietateasupraterenului**
- TERENURI CE SE INTENTIONEAZA A FI TRECUTE IN PROPRIETATEA PUBLICA A UNITATILOR ADMINISTRATIV - TERITORIALE
 - TERENURI CE SE INTENTIONEAZA A FI TRECUTE IN PROPRIETATEA PRIVATA A UNITATILOR ADMINISTRATIV - TERITORIALE
 - TERENURI AFLATE IN PROPRIETATE PRIVATA, DESTINATE CONCESIONARII - NU ESTE CAZUL
 - TERENURI AFLATE IN PROPRIETATE PRIVATA, DESTINATE SCHIMBULUI- - NU ESTE CAZUL
 - PROPRIETATE INVESTITOR

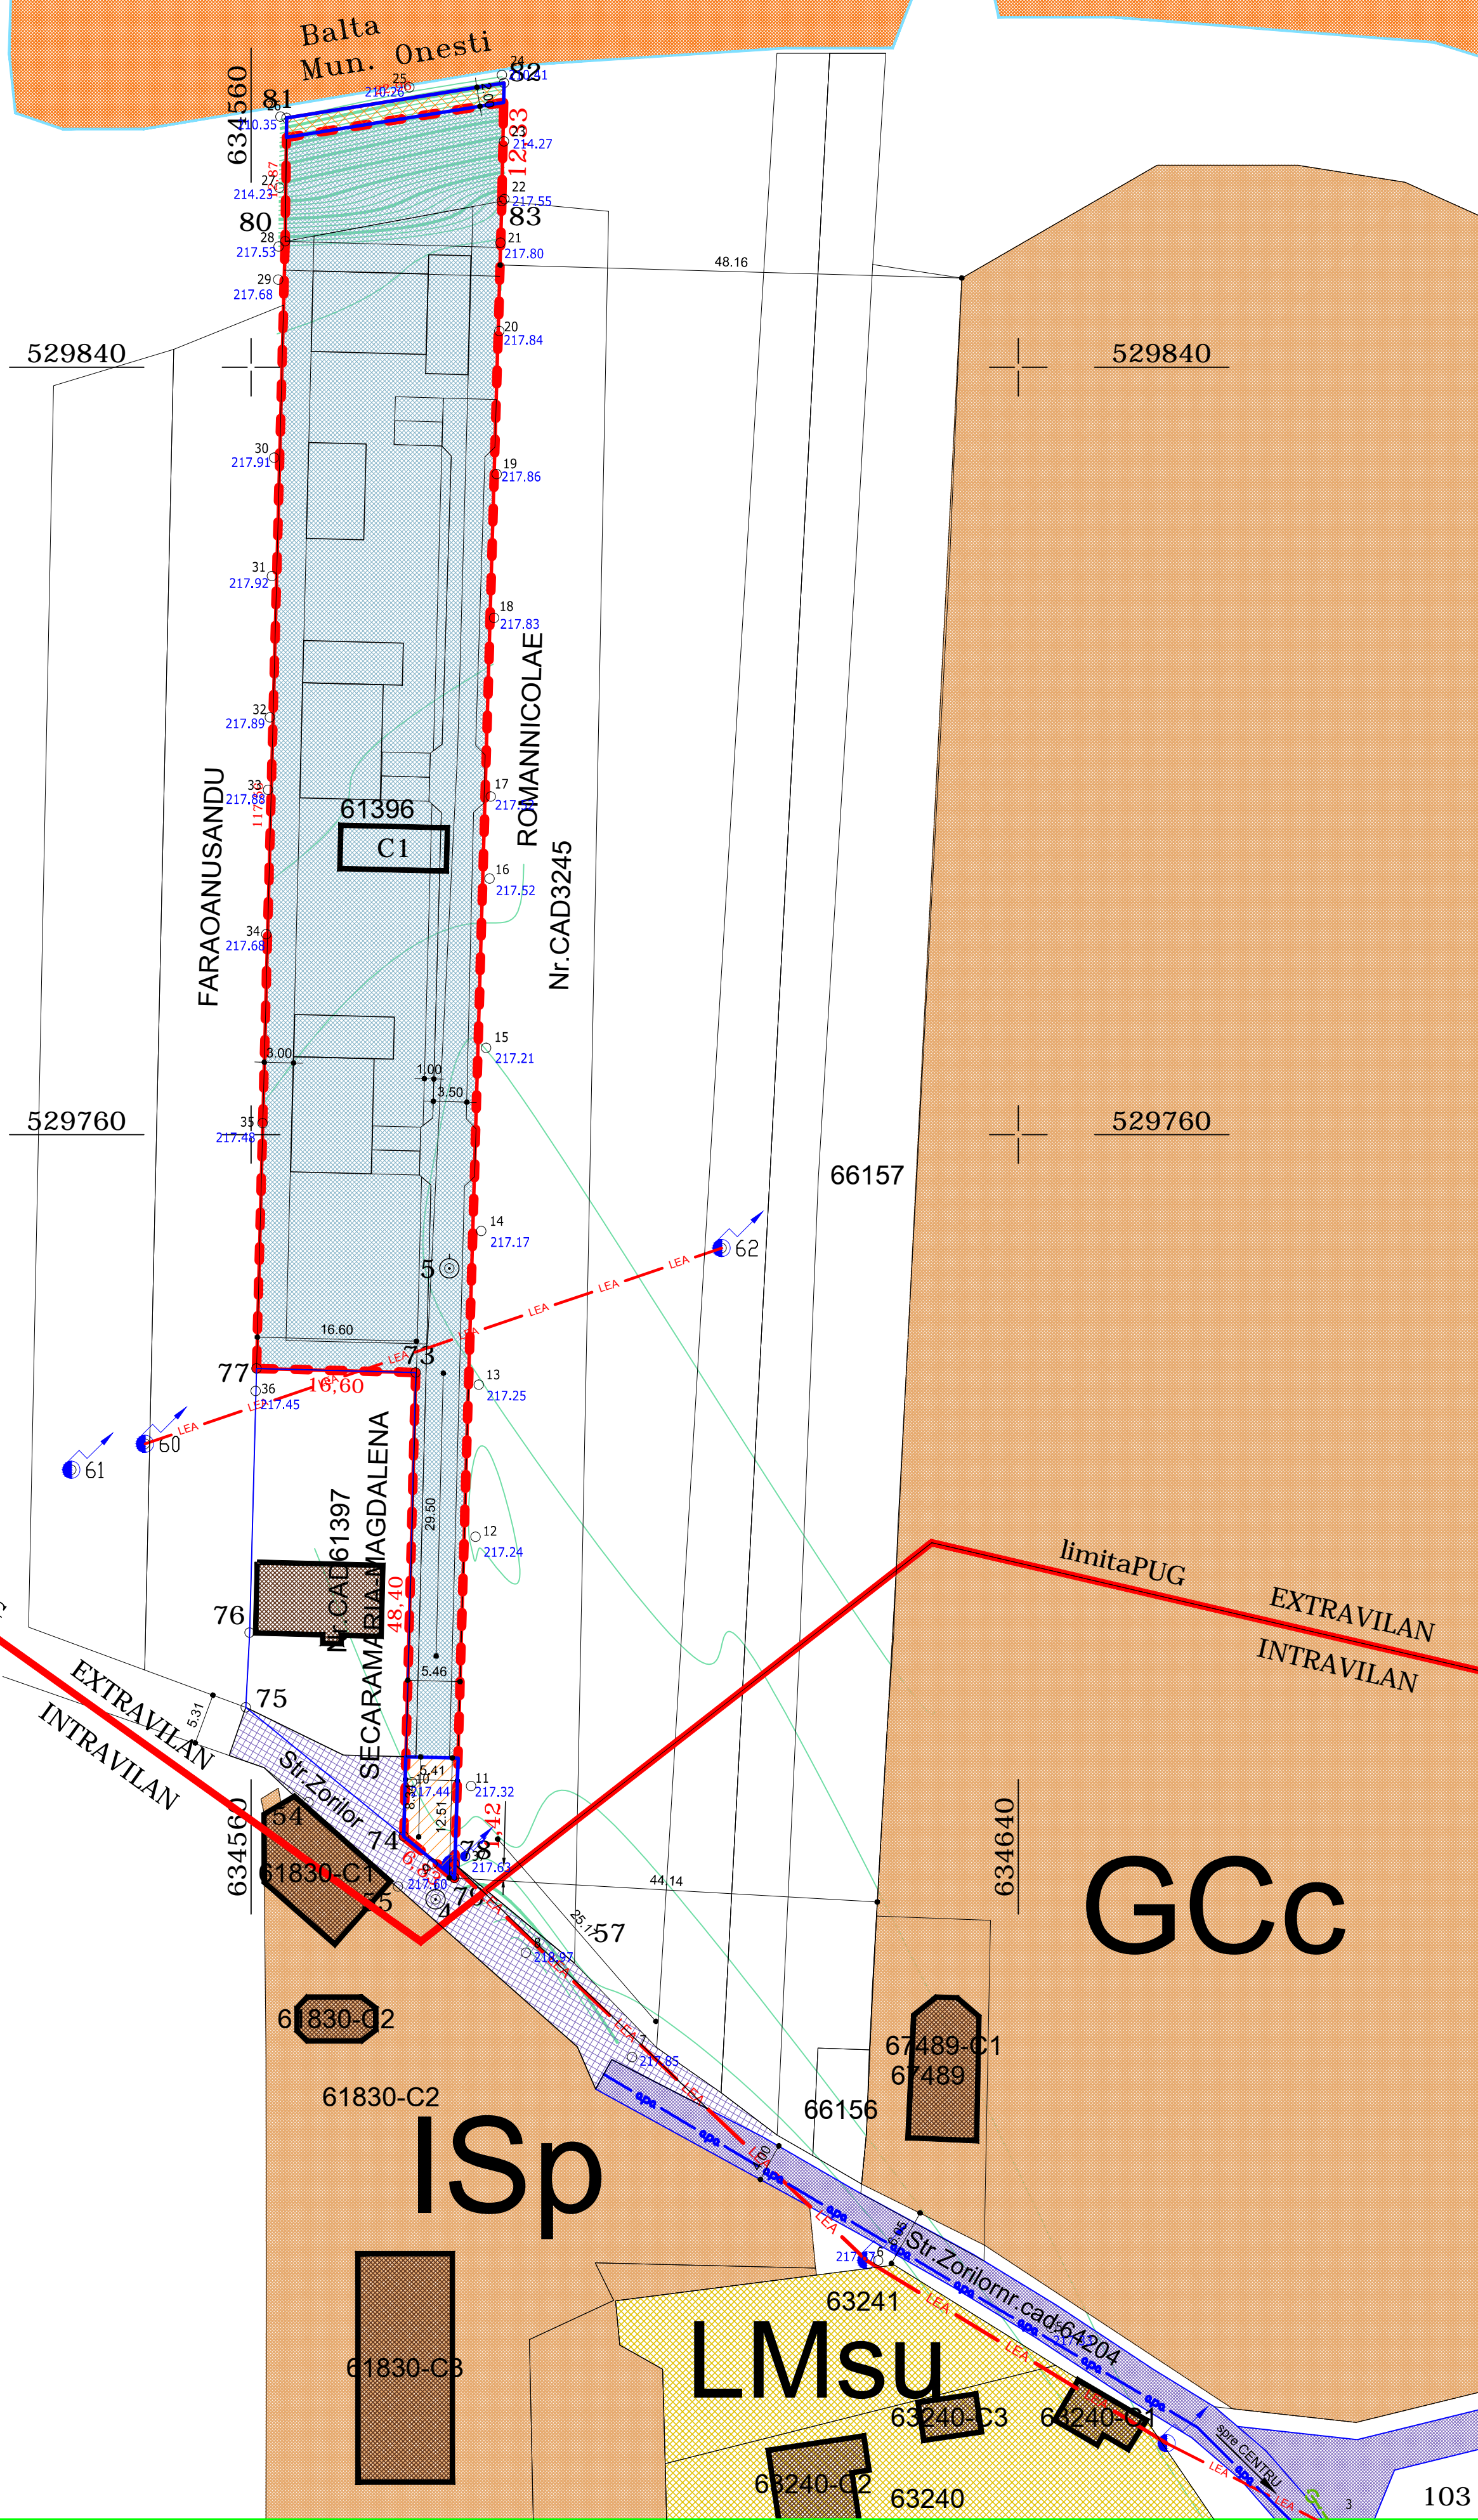

PUNCTEPECONTUR terenbeneficiar

Nr. Pct.	X m	Y m	Z m
78	529683.907	634581.260	218.08
79	529682.484	634581.220	217.72
74	529686.808	634575.933	217.80
73	529735.191	634577.163	217.68
77	529735.613	634560.568	216.37
80	529853.131	634563.557	211.15
81	529865.998	634563.716	210.87
82	529869.645	634586.385	210.80
83	529857.316	634586.159	211.02

Total suprafata = 3.237mp

PUNCTEPECONTUR zonastudiata

Nr. Pct.	X m	Y m
101	529909.322	634513.552
102	529909.322	634688.691
103	529615.360	634688.691
104	529615.360	634513.552

Total suprafata = 51484mp

verificator expert	Nume	semnatura	cerința A1, A2	Beneficiar:	ILIPOLOS NICUS	Proiect nr. U-300302
	S. C. RadNic Pro Design S.R.L.			Titluproiect:	PUZ - CONSTRUIRE 3 LOCUINTE P+1, ANEXE SI IMPREJMUIRE TEREN	Faza: P.U.Z.
specificație	Nume	semnatura	SCARA 1:500	Amplasament:	Str. ZORILOR, nr. 28, mun. Onesti, jud. BACAU	PLANSĂ nr. U-4
șef proiect	arh. Iliopolos Nicus		DATA 11.2022	PROPRIETATE ASUPRA TERENURILOR		
proiect/relev	arh. Iliopolos Nicus					
desenat	arh. Iliopolos Nicus					