

PLAN URBANISTIC ZONAL REGLEMENTARI ECHIPARE EDILITARA



Mun. ONEȘTI, jud. BACĂU, sc. 1:500
Nr. cadastral: 64471

LEGENDA

* Limite

- LIMITA TEREN PROPRIETATE INITIATOR P.U.Z. TEREN INTRAVILAN
- LIMITA TEREN STUDIAT IN CADRUL P.U.Z.
- LIMITA TEREN INTRAVILAN EXISTENT

* Zonificare

* Existent

- CONSTRUCTII EXISTENTE
- STRAZI CU IMBRACAMINTE DEFINITIVA - ASFALT

* Propus


- CONSTRUCTII PROPUSE

* Echipare edilitara existenta

- LEA RETEA ELECTRICA
- apa RETEA APA - PEHD Ø32
- RETEA CANALIZARE - PVC Ø160
- GN RETEA GAZE NATURALE

* Echipare edilitara propusa

- LEA RETEA ELECTRICA
- apa RETEA APA - PEHD Ø32
- RETEA CANALIZARE - PVC Ø160
- GN RETEA GAZE NATURALE

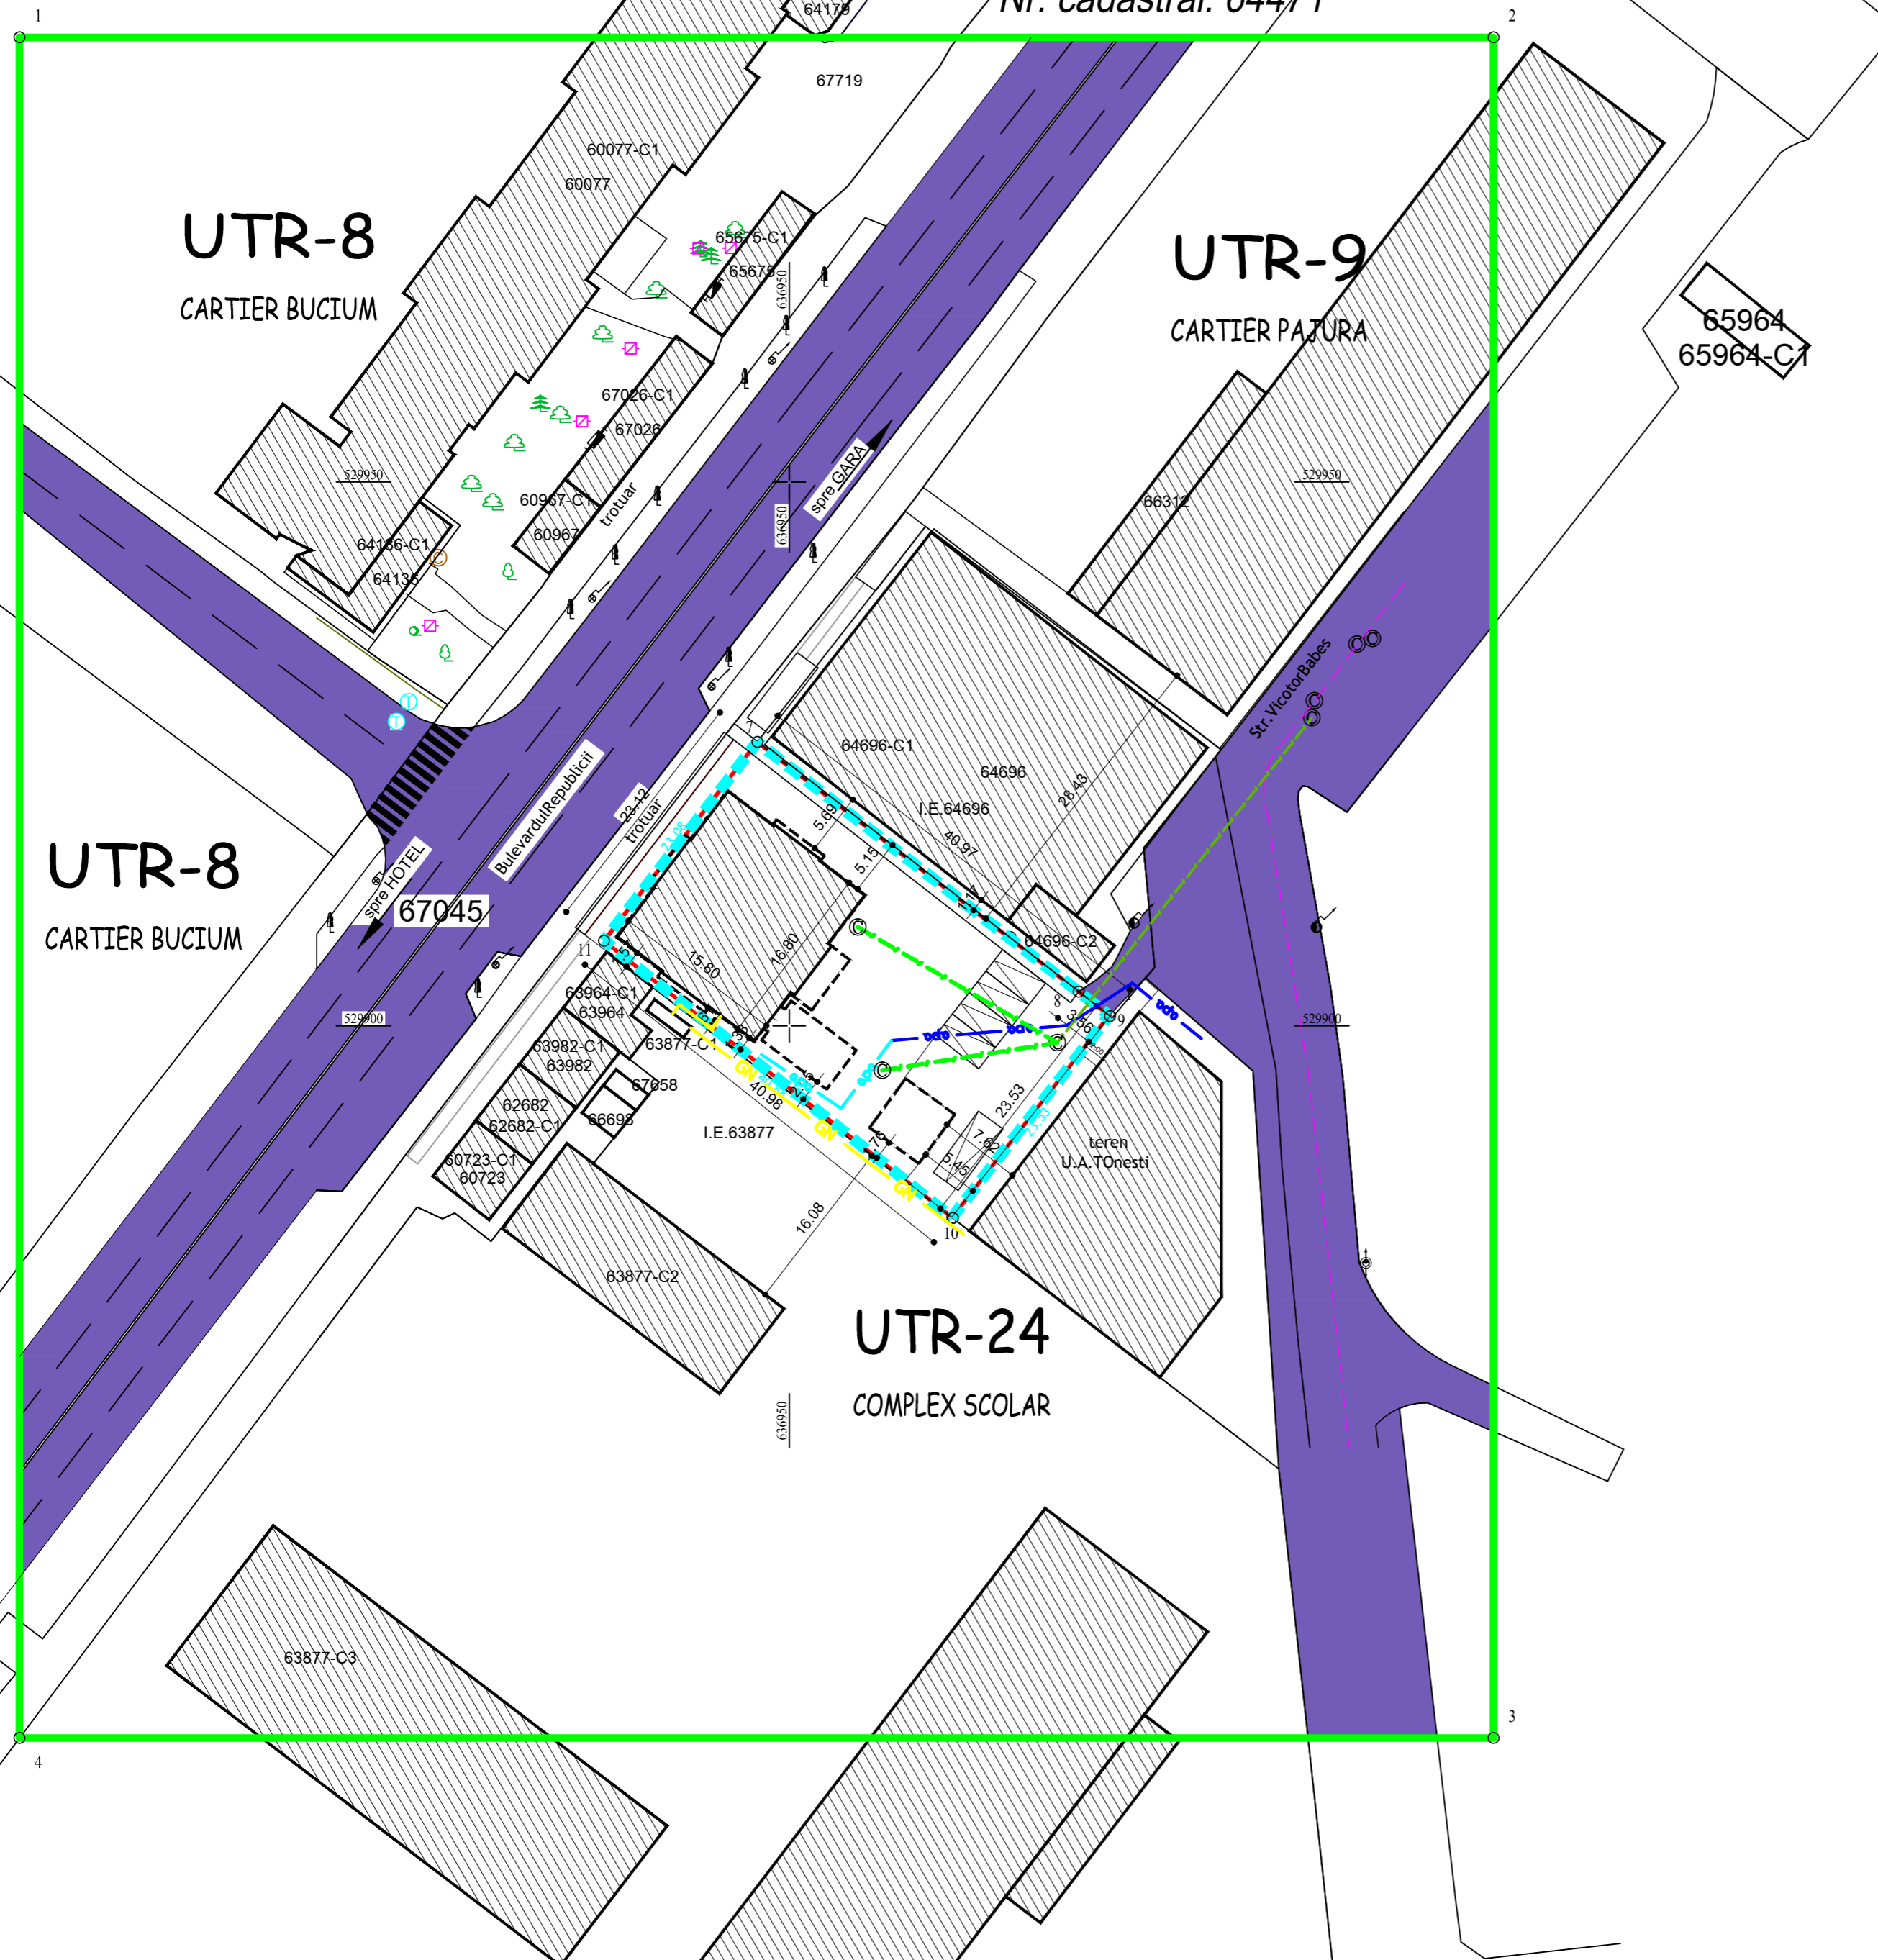

verificator expert	Nume	semnătura	cerința	Beneficiar:	S.C. SELECT COM S.A.	Proiect nr.:	U-311105
S.C. RadNic Pro Design S.R.L. B-dul Republicii, nr. 20, Onești tel: 0743.121.899				Titlu proiect:	PUZ - MODIFICARE TEMA DE PROIECTARE EXTINDERE SPATIU COMERCIAL SI CONSTRUIRE ANEXA COFETARIE	Faza:	P.U.Z.
specificație	Nume	semnătura	SCARA	Amplasament:	Bdul REPUBLICII, nr.60A, mun.Onesti, jud.Bacau	PLANSA nr.	
șef proiect	arh. A. HOBLEA		1:500	Titluplansa:	REGLEMENTARI ECHIPARE EDILITARA		U-3
proiectat/relevat	arh. Iliopolos Nicus		DATA				
instalatii	ing. Banica Adrian		04.2024				