


Mun. ONEȘTI, jud. BACĂU, sc. 1:500
Nr. cadastral: 64471

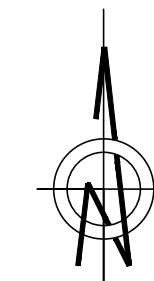








PLAN URBANISTIC ZONAL REGLEMENTARI URBANISTICE

LEGENDA






* Limite


-  LIMITA TEREN PROPRIETATE INITIATOR P.U.Z. TEREN INTRAVILAN
-  LIMITA TEREN STUDIAT IN CADRUL P.U.Z.
-  LIMITA TEREN INTRAVILAN EXISTENT


*Tipurideproprietateasupraterenului

-  TERENURI PROPRIETATE PUBLICA DE INTERES NATIONAL- NU ESTE CAZUL
-  TERENURI PROPRIETATE PUBLICA DE INTERES JUDETEAN- NU ESTE CAZUL
-  TERENURI PROPRIETATE PUBLICA DE INTERES LOCAL
-  TERENURI PROPRIETATE PRIVATA DE INTERES NATIONAL- NU ESTE CAZUL
-  TERENURI PROPRIETATE PRIVATA DE INTERES JUDETEAN- NU ESTE CAZUL
-  TERENURI PROPRIETATE PRIVATA DE INTERES LOCAL- NU ESTE CAZUL
-  TERENURI PROPRIETATE PRIVATA A PERSOANELOR FIZICE SI JURIDICE

*Tipurideproprietateasupraterenului

-  TERENURI CE SE INTENTIONEAZA A FI TRECUTE IN PROPRIETATEA PUBLICA A UNITATILOR ADMINISTRATIV - TERITORIALE
-  TERENURI CE SE INTENTIONEAZA A FI TRECUTE IN PROPRIETATEA PRIVATA A UNITATILOR ADMINISTRATIV - TERITORIALE
-  TERENURI AFLATE IN PROPRIETATE PRIVATA, DESTINATE CONCESIONARII - NU ESTE CAZUL
-  TERENURI AFLATE IN PROPRIETATE PRIVATA, DESTINATE SCHIMBULUI - NU ESTE CAZUL
-  PROPRIETATE INVESTITOR

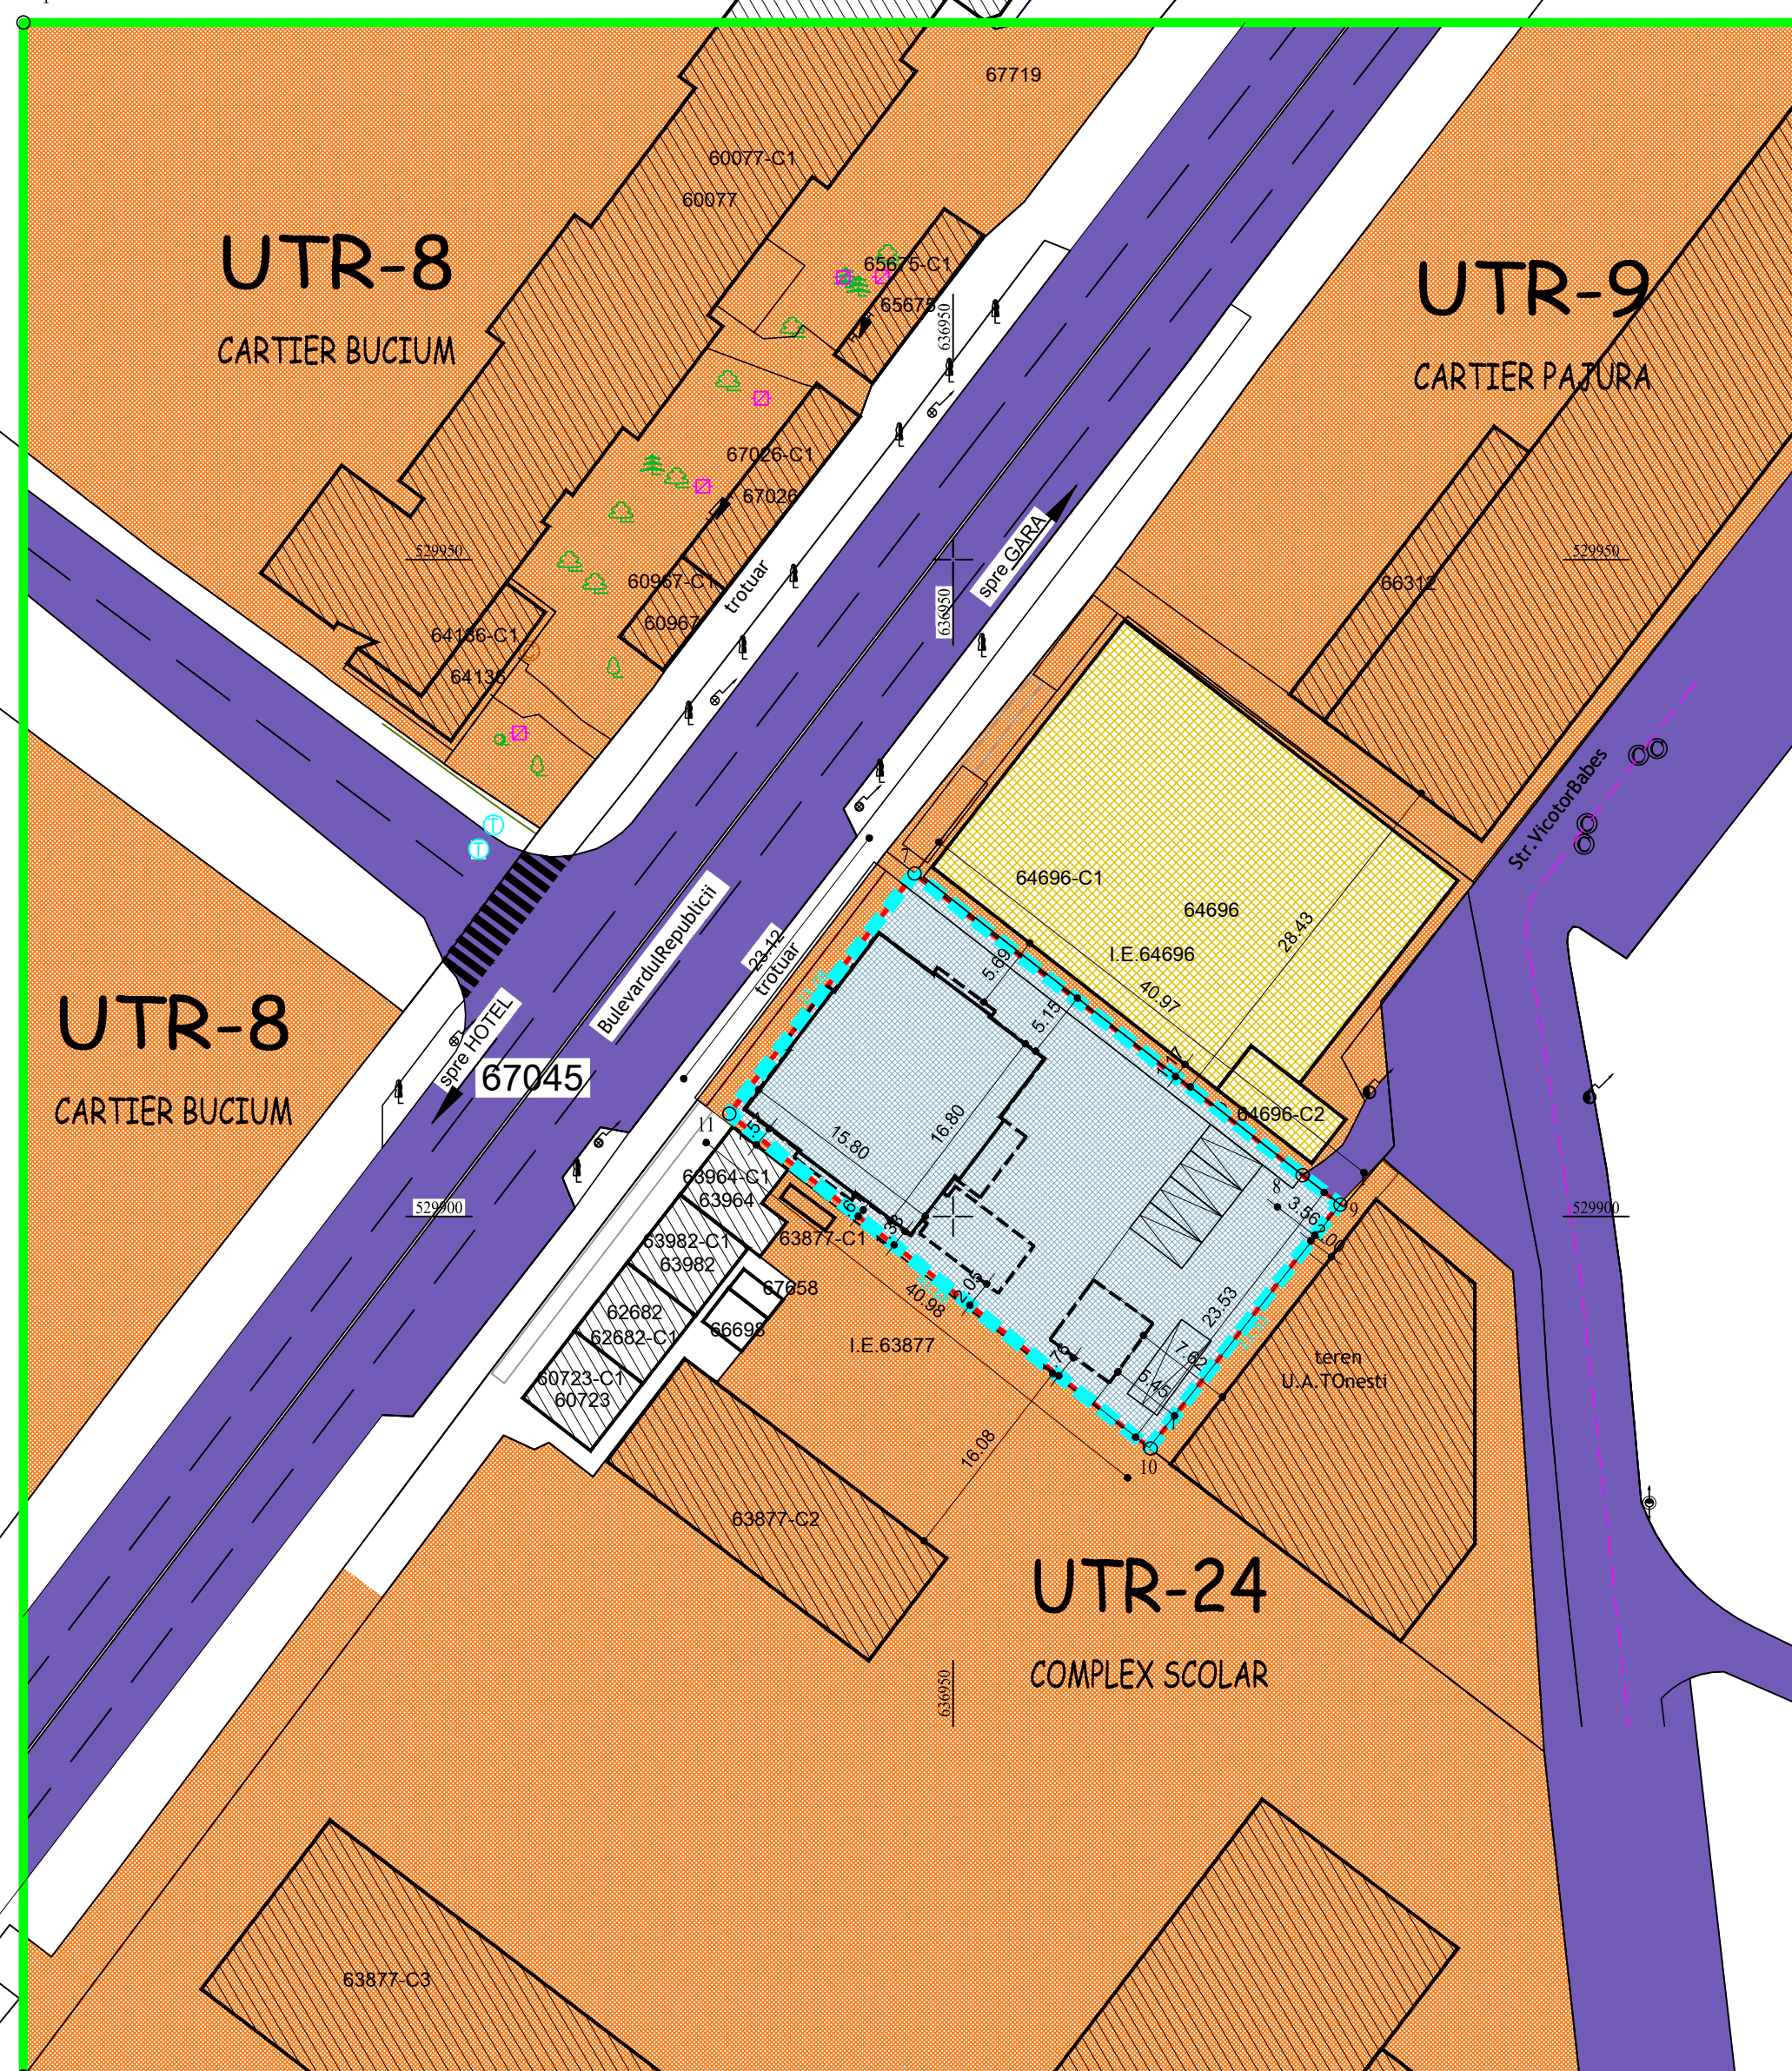

verificator expert	Nume	semnătura	cerința	Beneficiar: S.C. SELECT COM S.A.	Proiect nr: U-311105
 S.C. RadNic Pro Design S.R.L. B-dul Republicii, nr. 20, Onești tel: 0743.121.899			Titlu proiect: PUZ - MODIFICARE TEMA DE PROIECTARE EXTINDERE SPATIU COMERCIAL SI CONSTRUIRE ANEXA COFETARIE		Faza: P.U.Z.
șef proiect	arh. A. HOBLEA	semnătura	SCARA 1:500	Amplasament: Bdul REPUBLICII, nr.60A, mun.Onești, jud.Bacău	PLANSA nr.
proiectat/relevat	arh. Iliopolos Nicus		DATA 04.2024	Titlu plan: PROPRIETATE ASUPRA TERENURILOR	U-4
desenat	arh. Iliopolos Nicus				