


PLAN URBANISTIC ZONAL

REGLEMENTARI URBANISTICE


LEGENDA

- * Limite**
 - LIMITA TEREN PROPRIETATE INITIATOR P.U.Z. TEREN INTRAVILAN
 - LIMITA TEREN STUDIAT IN CADRUL P.U.Z.
 - LIMITA TEREN INTRAVILAN EXISTENT
- * Zonificare**
 - * Existent**
ZONA UNITATI INDUSTRIALE - DEPOZITE UTR-26 (Ip)
 - CONSTRUCTII EXISTENTE
 - ZONA ACCES CAROSABIL
 - * Propus**
ZONA SERVICII (ISco)
- * Echipare edilitara existenta**
 - RETEA ELECTRICA (LEA)
 - RETEA APA (apa)
 - RETEA CANALIZARE
 - RETEA GAZE NATURALE (GN)

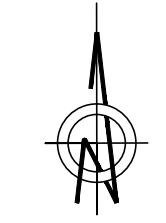

ZONA STUDIATA			
Nr. Pct.	Coordonate pct. de contur		
	Xm	Ym	
101	530464.128	638060.415	
102	530516.093	638109.992	
103	530504.289	638125.991	
104	530538.688	638157.991	
105	530538.688	638304.072	
106	530348.720	638274.630	
107	530423.598	638060.415	
S=32052mp			

Teren-nr. cad. 65367			
Nr. Pct.	Coordonate pct. de contur		Lungimi laturi D(i, i+1)
	Xm	Ym	
616	530427.711	638160.082	79.117
251	530493.100	638204.622	72.681
252	530441.876	638256.184	52.890
300	530389.408	638249.516	97.765
250	530425.984	638158.851	2.121
Suprafatamaturata=5401mp			

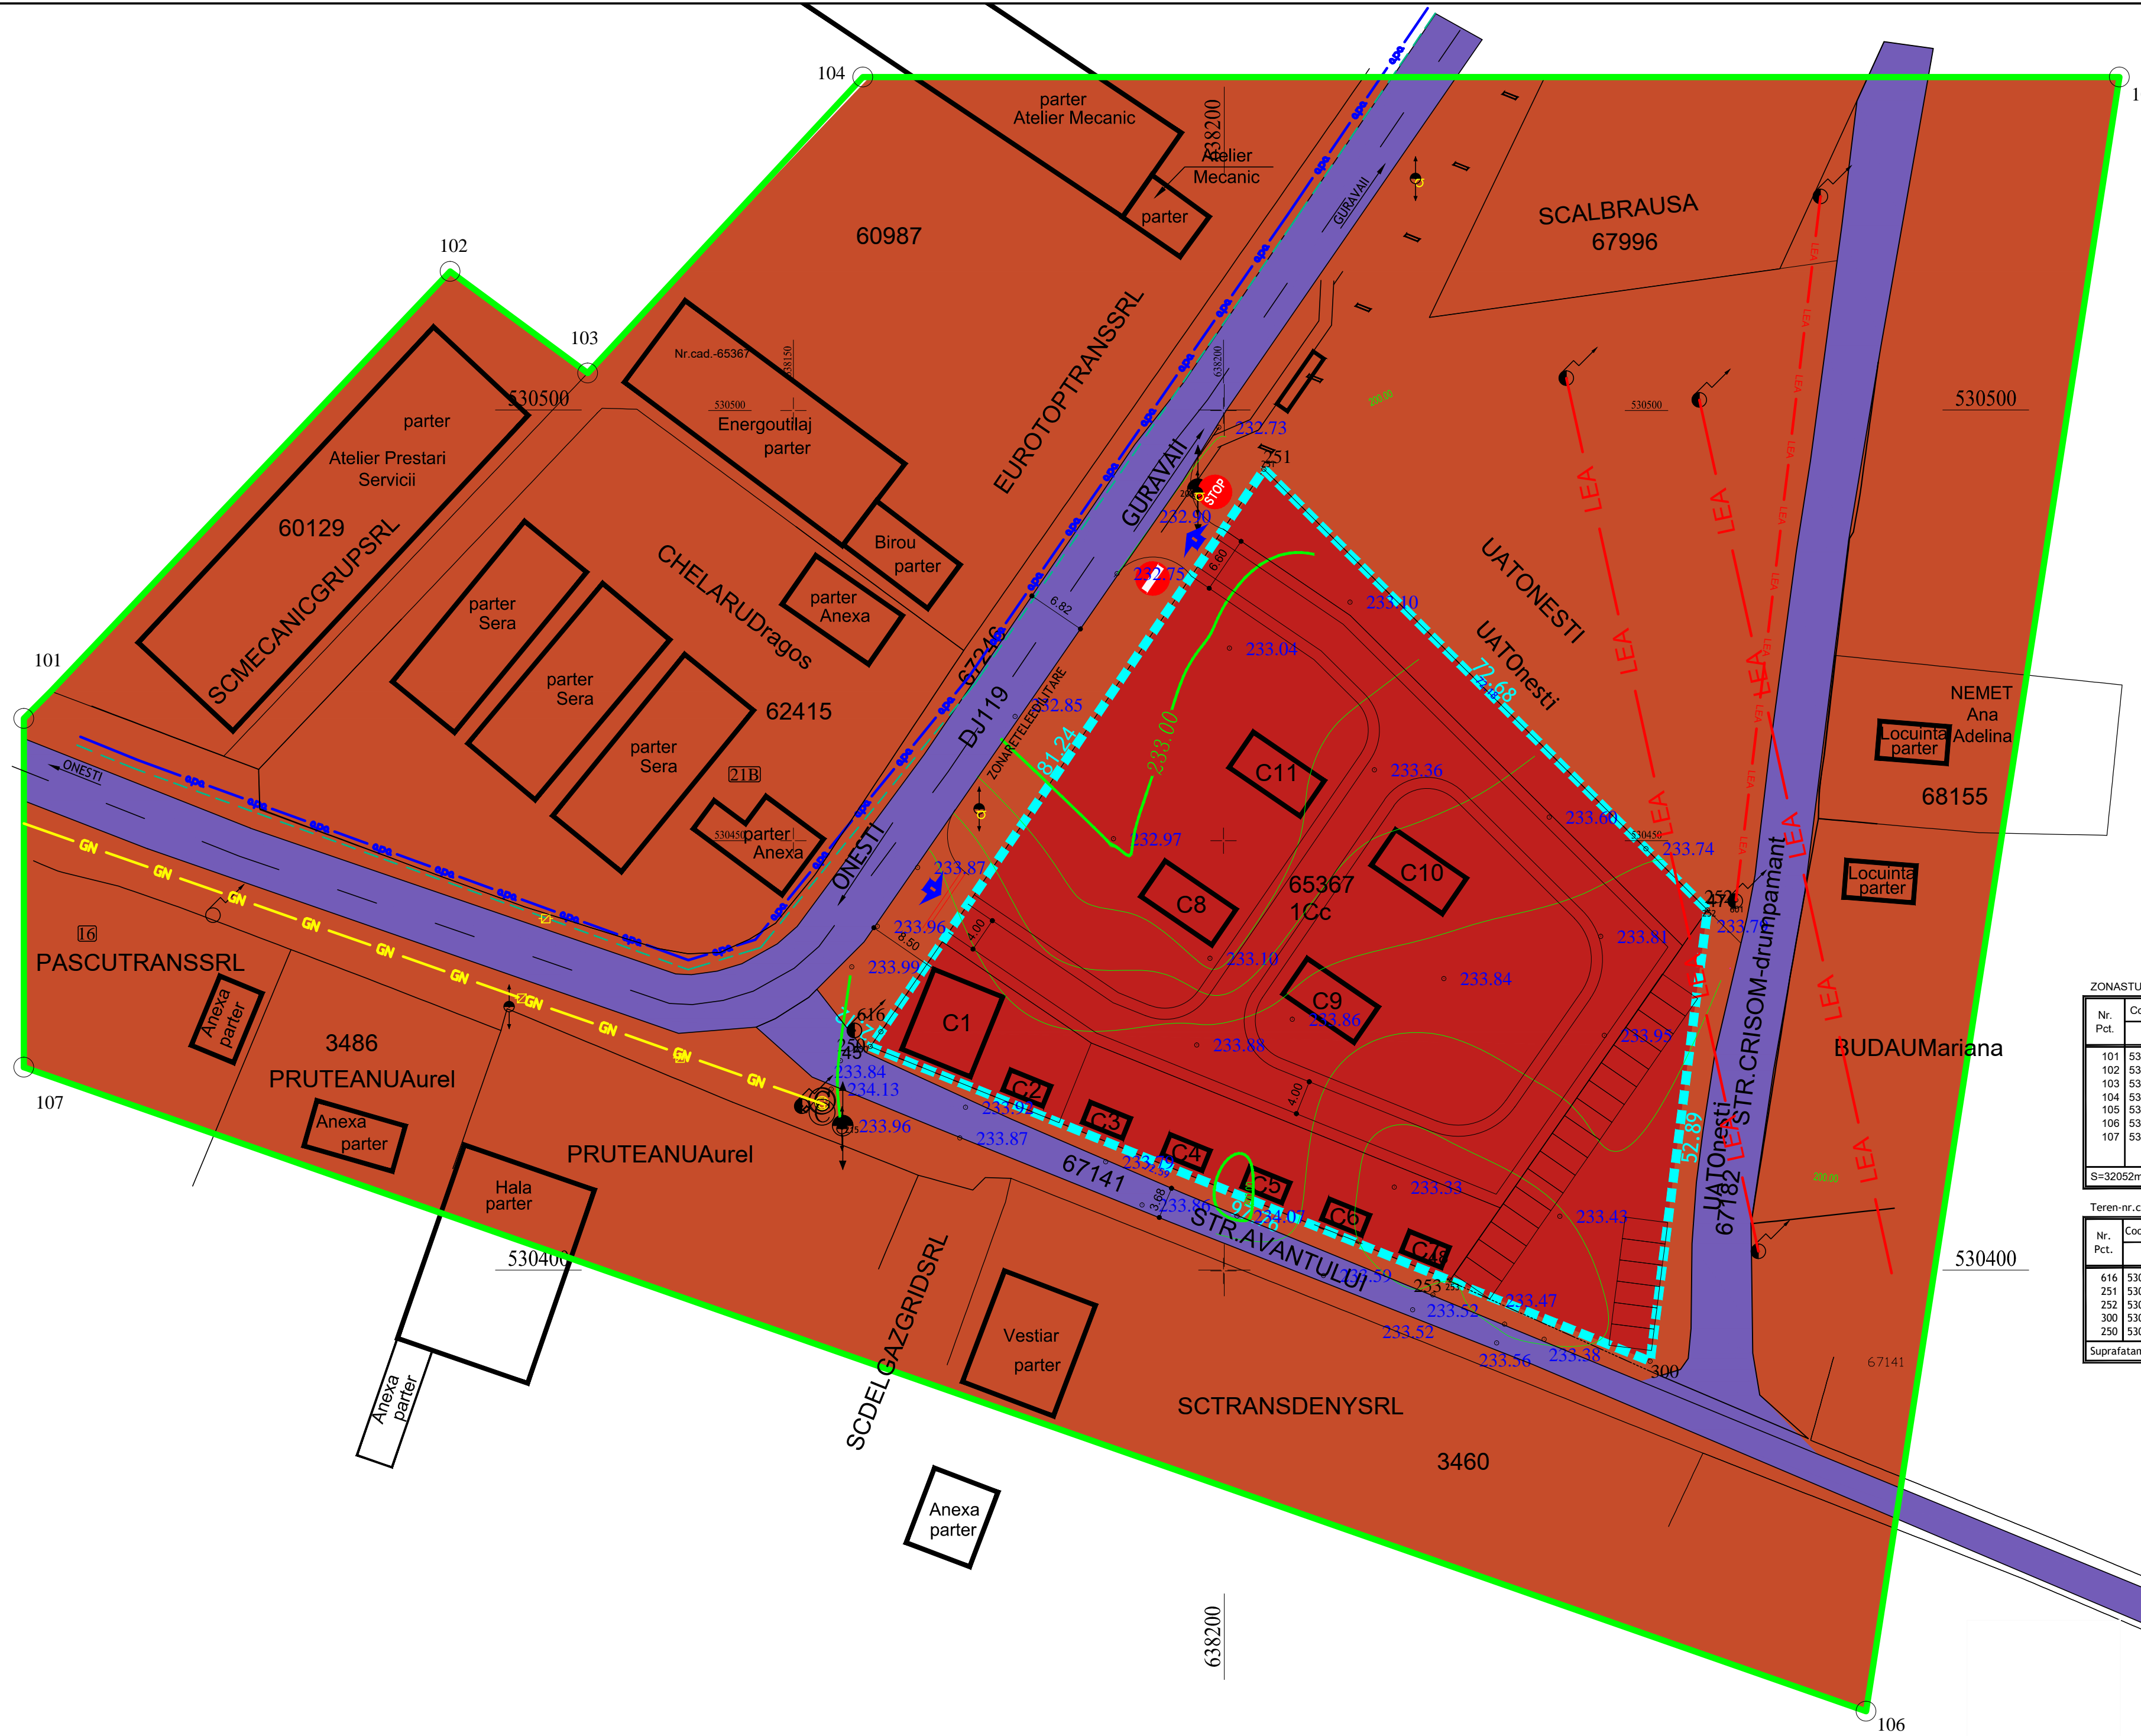

verificator expert	Nume	semnatura	cerinta	Beneficiar:	CHELARU DRAGOS	Proiect nr:	U-3100403
				Titlu proiect:	P.U.Z. - SCHIMBARE DE FUNCTIUNE DIN SPATII DE DEPOZITARE IN SPATII COMERCIALE SI FUNCTIUNI COMPLEMENTARE	Faza:	P.U.Z.
specificație	Nume	semnatura	SCARA	Amplasament:	Strada AVANTULUI, nr.27, mun. Onesti, jud. Bacau	PLANSĂ nr.	U-2
șef proiect	arh. A. HOBLEA		1:500				
proiectat/relevat	arh. Iliopolos Nicus		DATA		REGLEMENTARI URBANISTICE ZONIFICARE		
desenat	arh. Iliopolos Nicus		01.2024				