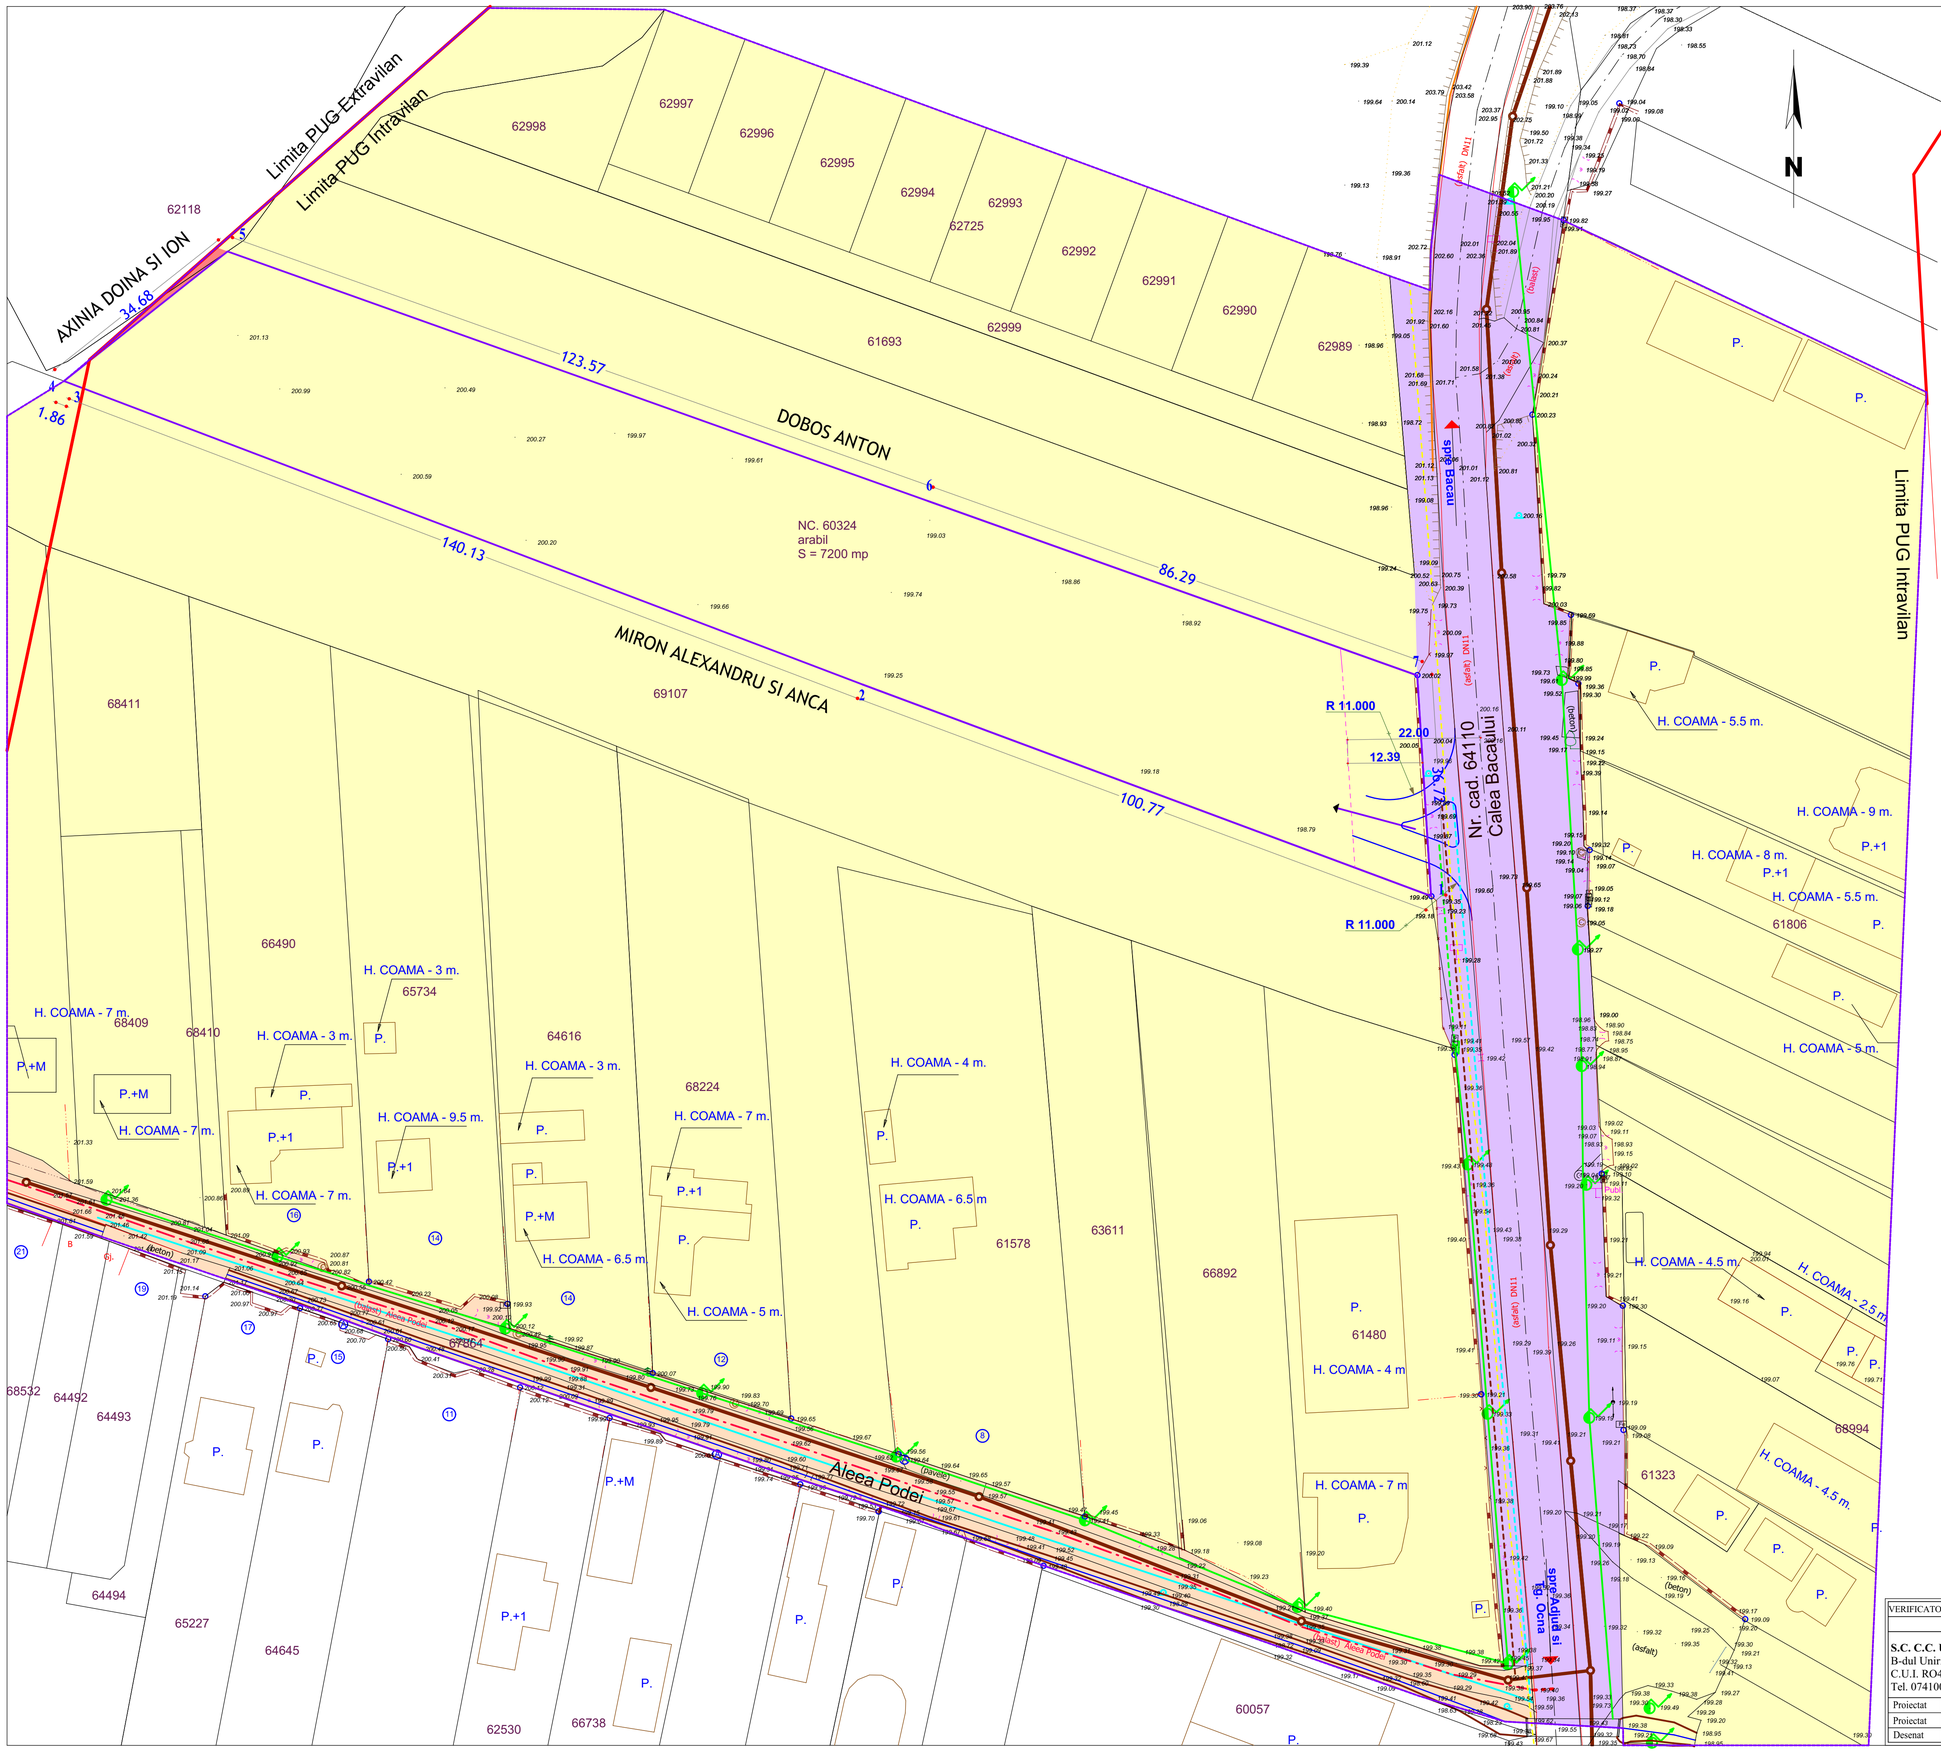

LEGENDA

LIMITE

- LIMITA INTRAVILAN
- LIMITA ZONA STUDIATA S= 6,98 ha
- LIMITA AMPLASAMENT STUDIAT S= 7200 mp

TIPURI DE PROPRIETATE

a)PROPRIETATE PUBLICA

TERENURI PROPRIETATE PUBLICA DE INTERES NATIONAL

TERENURI PROPRIETATE PUBLICA DE INTERES LOCAL

b)PROPRIETATE PRIVATA

TERENURI PROPRIETATE PRIVATA ALE PERSOANELOR FIZICE SAU JURIDICE

VERIFICATOR	NUMELE	SEMNATURA	CERINTA	REFERAT DE VERIFICARE / NR./ DATA

S.C. C.C. URBAN DECOR S.R.L.
B-dul Uniri, nr. 13, bl. 5/1
C.U.I. RO41238582 J4/1124/2019
Tel. 0741002492, catherin_arh@yahoo.com

Beneficiar: **MIRON ANCA**

Amplasament: **T10, ZONA OBOR, ORAS ONESTI, JUD. BACAU**

Denumire proiect: **CONSTRUIRE SPATII COMERCIALE CU SHOWROOM, BIROURI SI IMPREJMUIRE TEREN**

PROIECT NR. **07.2024**

Proiectat	arh. Catrinel Left	[redacted]
Proiectat	arh. Catrinel Left	[redacted]
Desenat	arh. Catrinel Left	[redacted]

Titlu plansa: **PROPRIETATEA ASUPRA TERENURILOR**

PLANSA **U4**

SCARA: 1/500 DATA: 09.2024 FAZA: DOC. AVIZ