


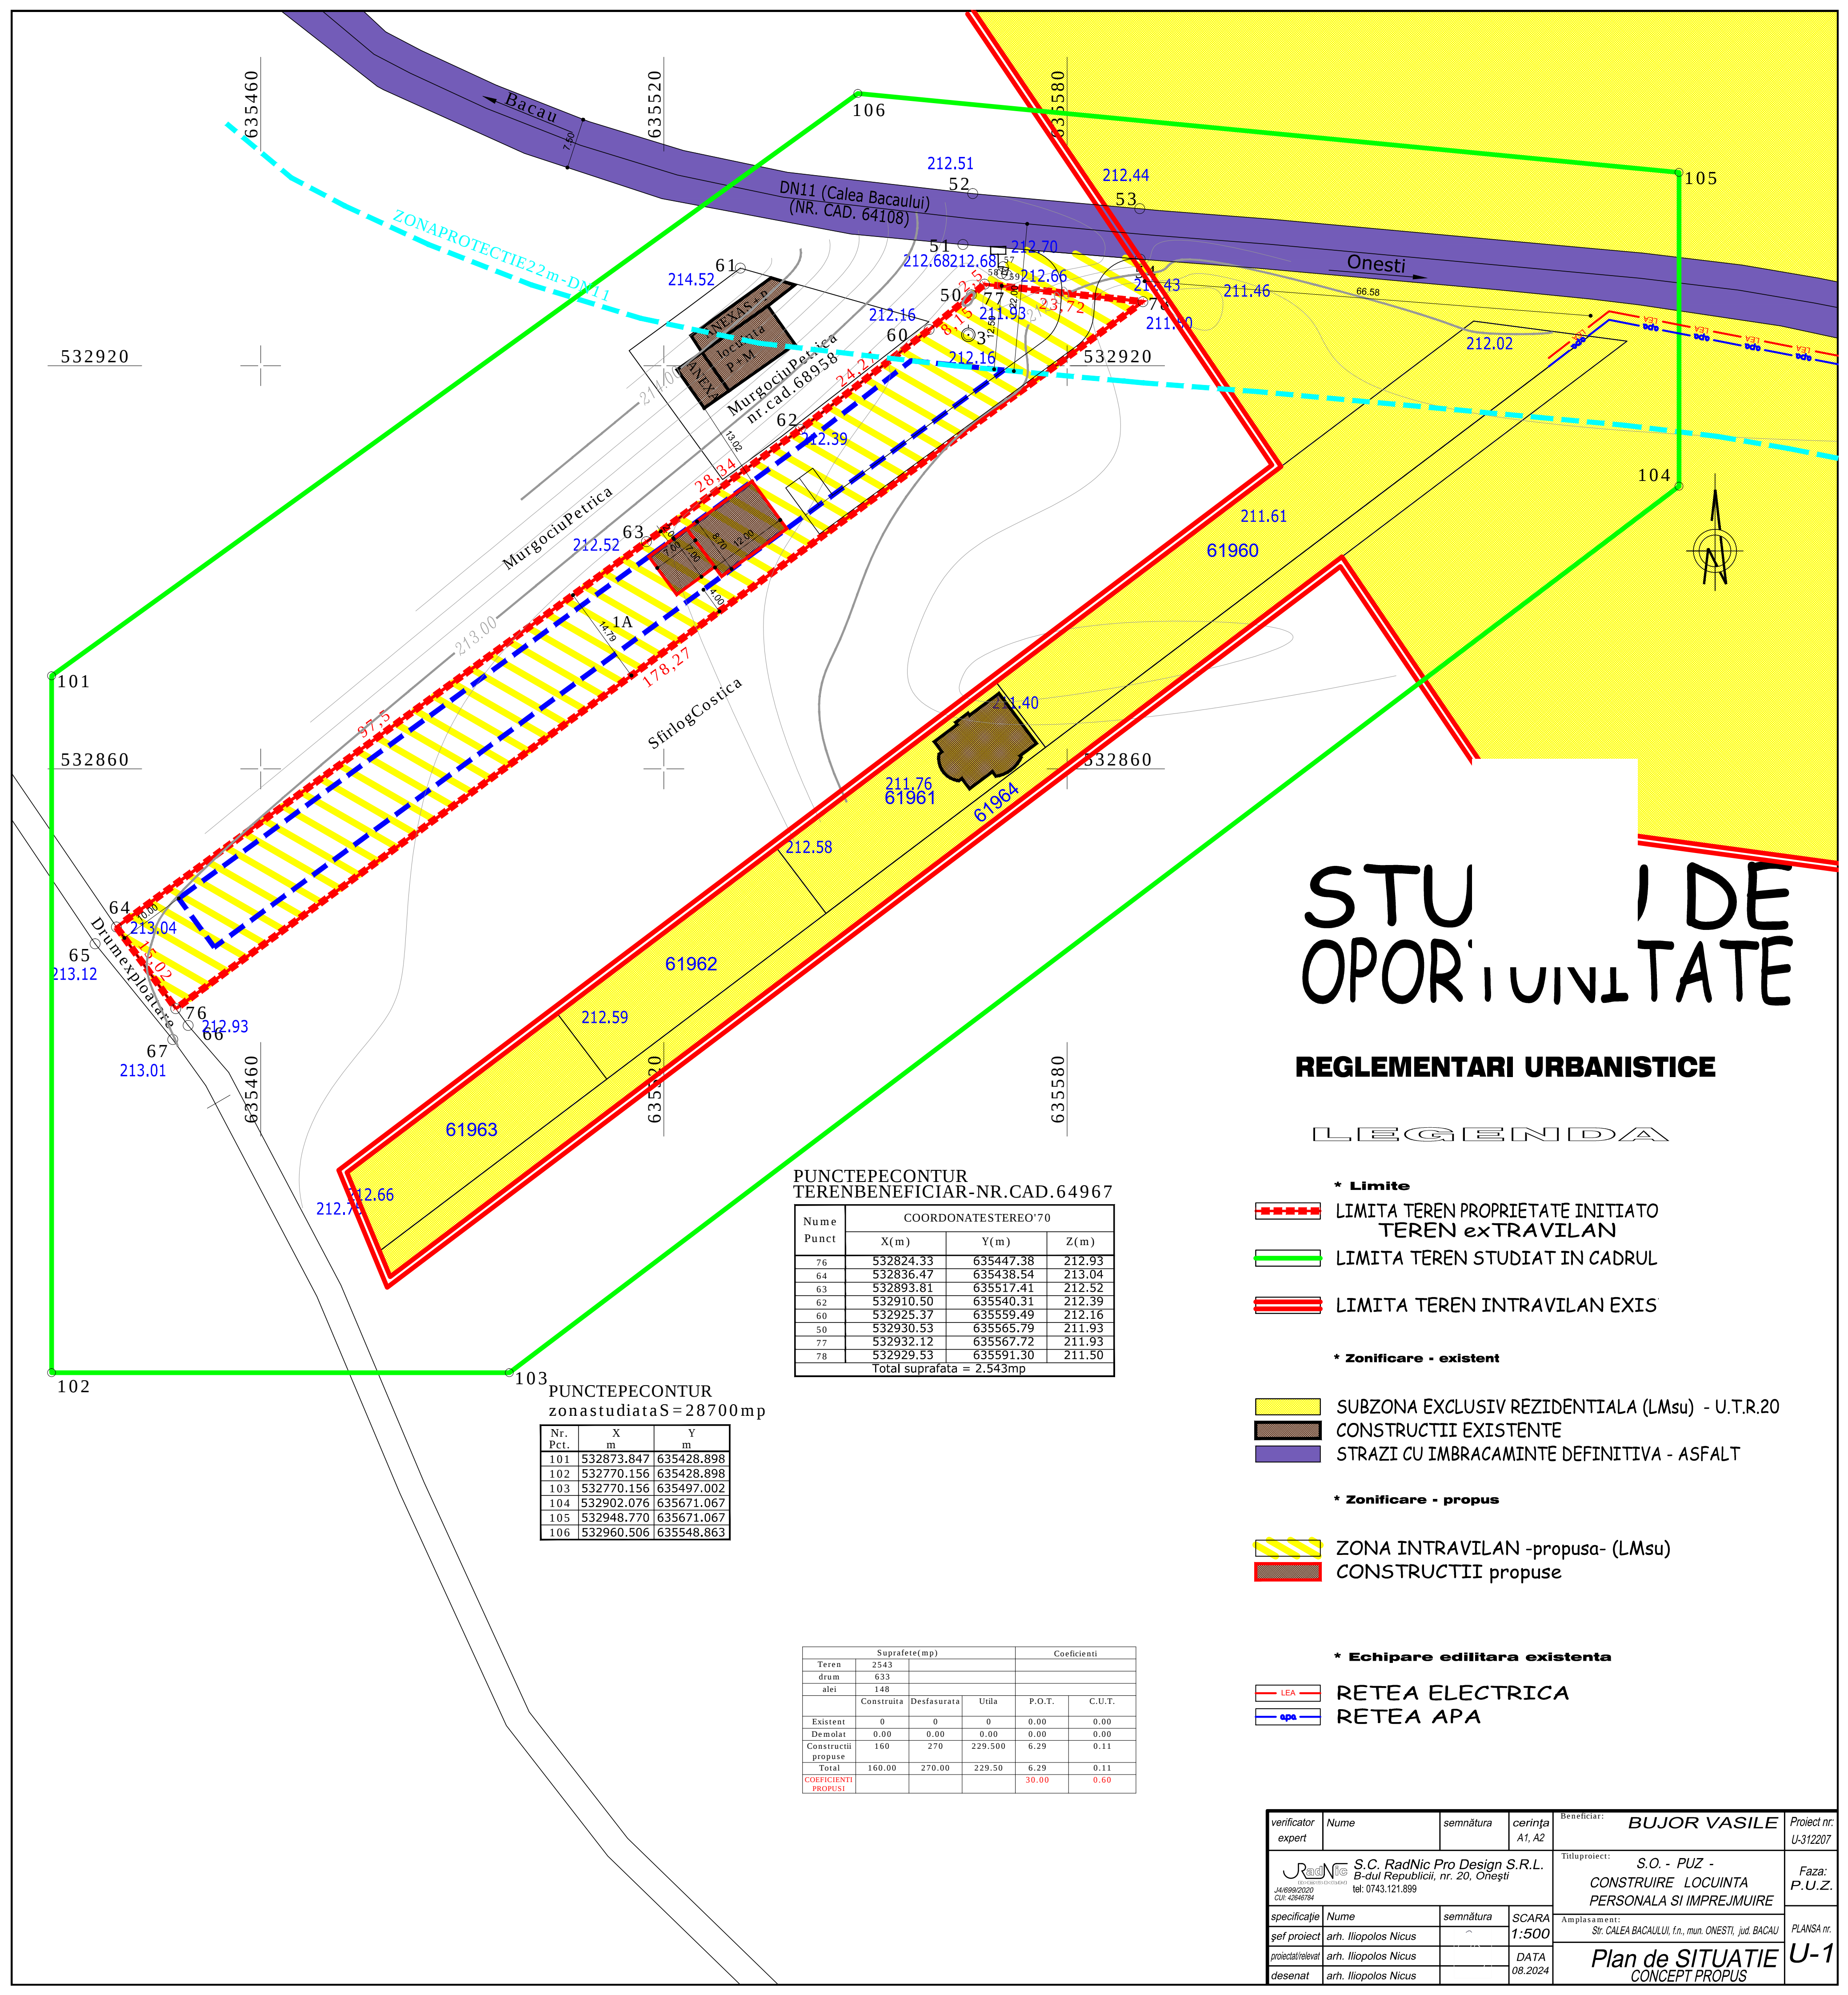

STUDIU DE OPORTUNITATE

REGLEMENTARI URBANISTICE

LEGENDA

- * Limite**
 - LIMITA TEREN PROPRIETATE INITIATO TEREN *ex*TRAVILAN
 - LIMITA TEREN STUDIAT IN CADRUL
 - LIMITA TEREN INTRAVILAN EXIS
- * Zonificare - existent**
 - SUBZONA EXCLUSIV REZIDENTIALA (LMsu) - U.T.R.20
 - CONSTRUCTII EXISTENTE
 - STRAZI CU IMBRACAMINTE DEFINITIVA - ASFALT
- * Zonificare - propus**
 - ZONA INTRAVILAN -propusa- (LMsu)
 - CONSTRUCTII propuse
- * Echipare editiara existenta**
 - LEA
 - RETEA ELECTRICA
 - RETEA APA

PUNCTE PE CONTUR TEREN BENEFICIAR - NR. CAD. 64967

Nume Punct	COORDONATE STEREO '70		
	X(m)	Y(m)	Z(m)
76	532824.33	635447.38	212.93
64	532836.47	635438.54	213.04
63	532893.81	635517.41	212.52
62	532910.50	635540.31	212.39
60	532925.37	635559.49	212.16
50	532930.53	635565.79	211.93
77	532932.12	635567.72	211.93
78	532929.53	635591.30	211.50
Total suprafata = 2,543mp			

PUNCTE PE CONTUR ZONA STUDIATA S=28700mp

Nr. Pct.	X m	Y m
101	532873.847	635428.898
102	532770.156	635428.898
103	532770.156	635497.002
104	532902.076	635671.067
105	532948.770	635671.067
106	532960.506	635548.863

Suprafate (mp)				Coeficienti	
Teren	2543				
drum	633				
alei	148				
	Construita	Desfasurata	Utila	P.O.T.	C.U.T.
Existent	0	0	0	0.00	0.00
Demolat	0.00	0.00	0.00	0.00	0.00
Constructii proapse	160	270	229.50	6.29	0.11
Total	160.00	270.00	229.50	6.29	0.11
COEFICIENTI PROPUSE				30.00	0.60

verificator expert	Nume	semnatura	cerința A1, A2	Beneficiar: BUJOR VASILE	Proiect nr: U-312207
S.C. RadNic Pro Design S.R.L. B-dul Republicii, nr. 20, Onești tel: 0743.121.899				Titlu proiect: S.O. - PUZ - CONSTRUIRE LOCUINTA PERSONALA SI IMPREJMUIRE	Faza: P.U.Z.
specificatie	Nume	semnatura	SCARA 1:500	Amplasament: Str. CALEA BACAILUI, f.n., mun. ONEȘTI, jud. BACAU	PLANSĂ nr.
șef proiect	arh. Iliopolos Nicus			Plan de SITUATIE CONCEPT PROPOS	
proiectat/eval	arh. Iliopolos Nicus		DATA 08.2024		
desenat	arh. Iliopolos Nicus				