


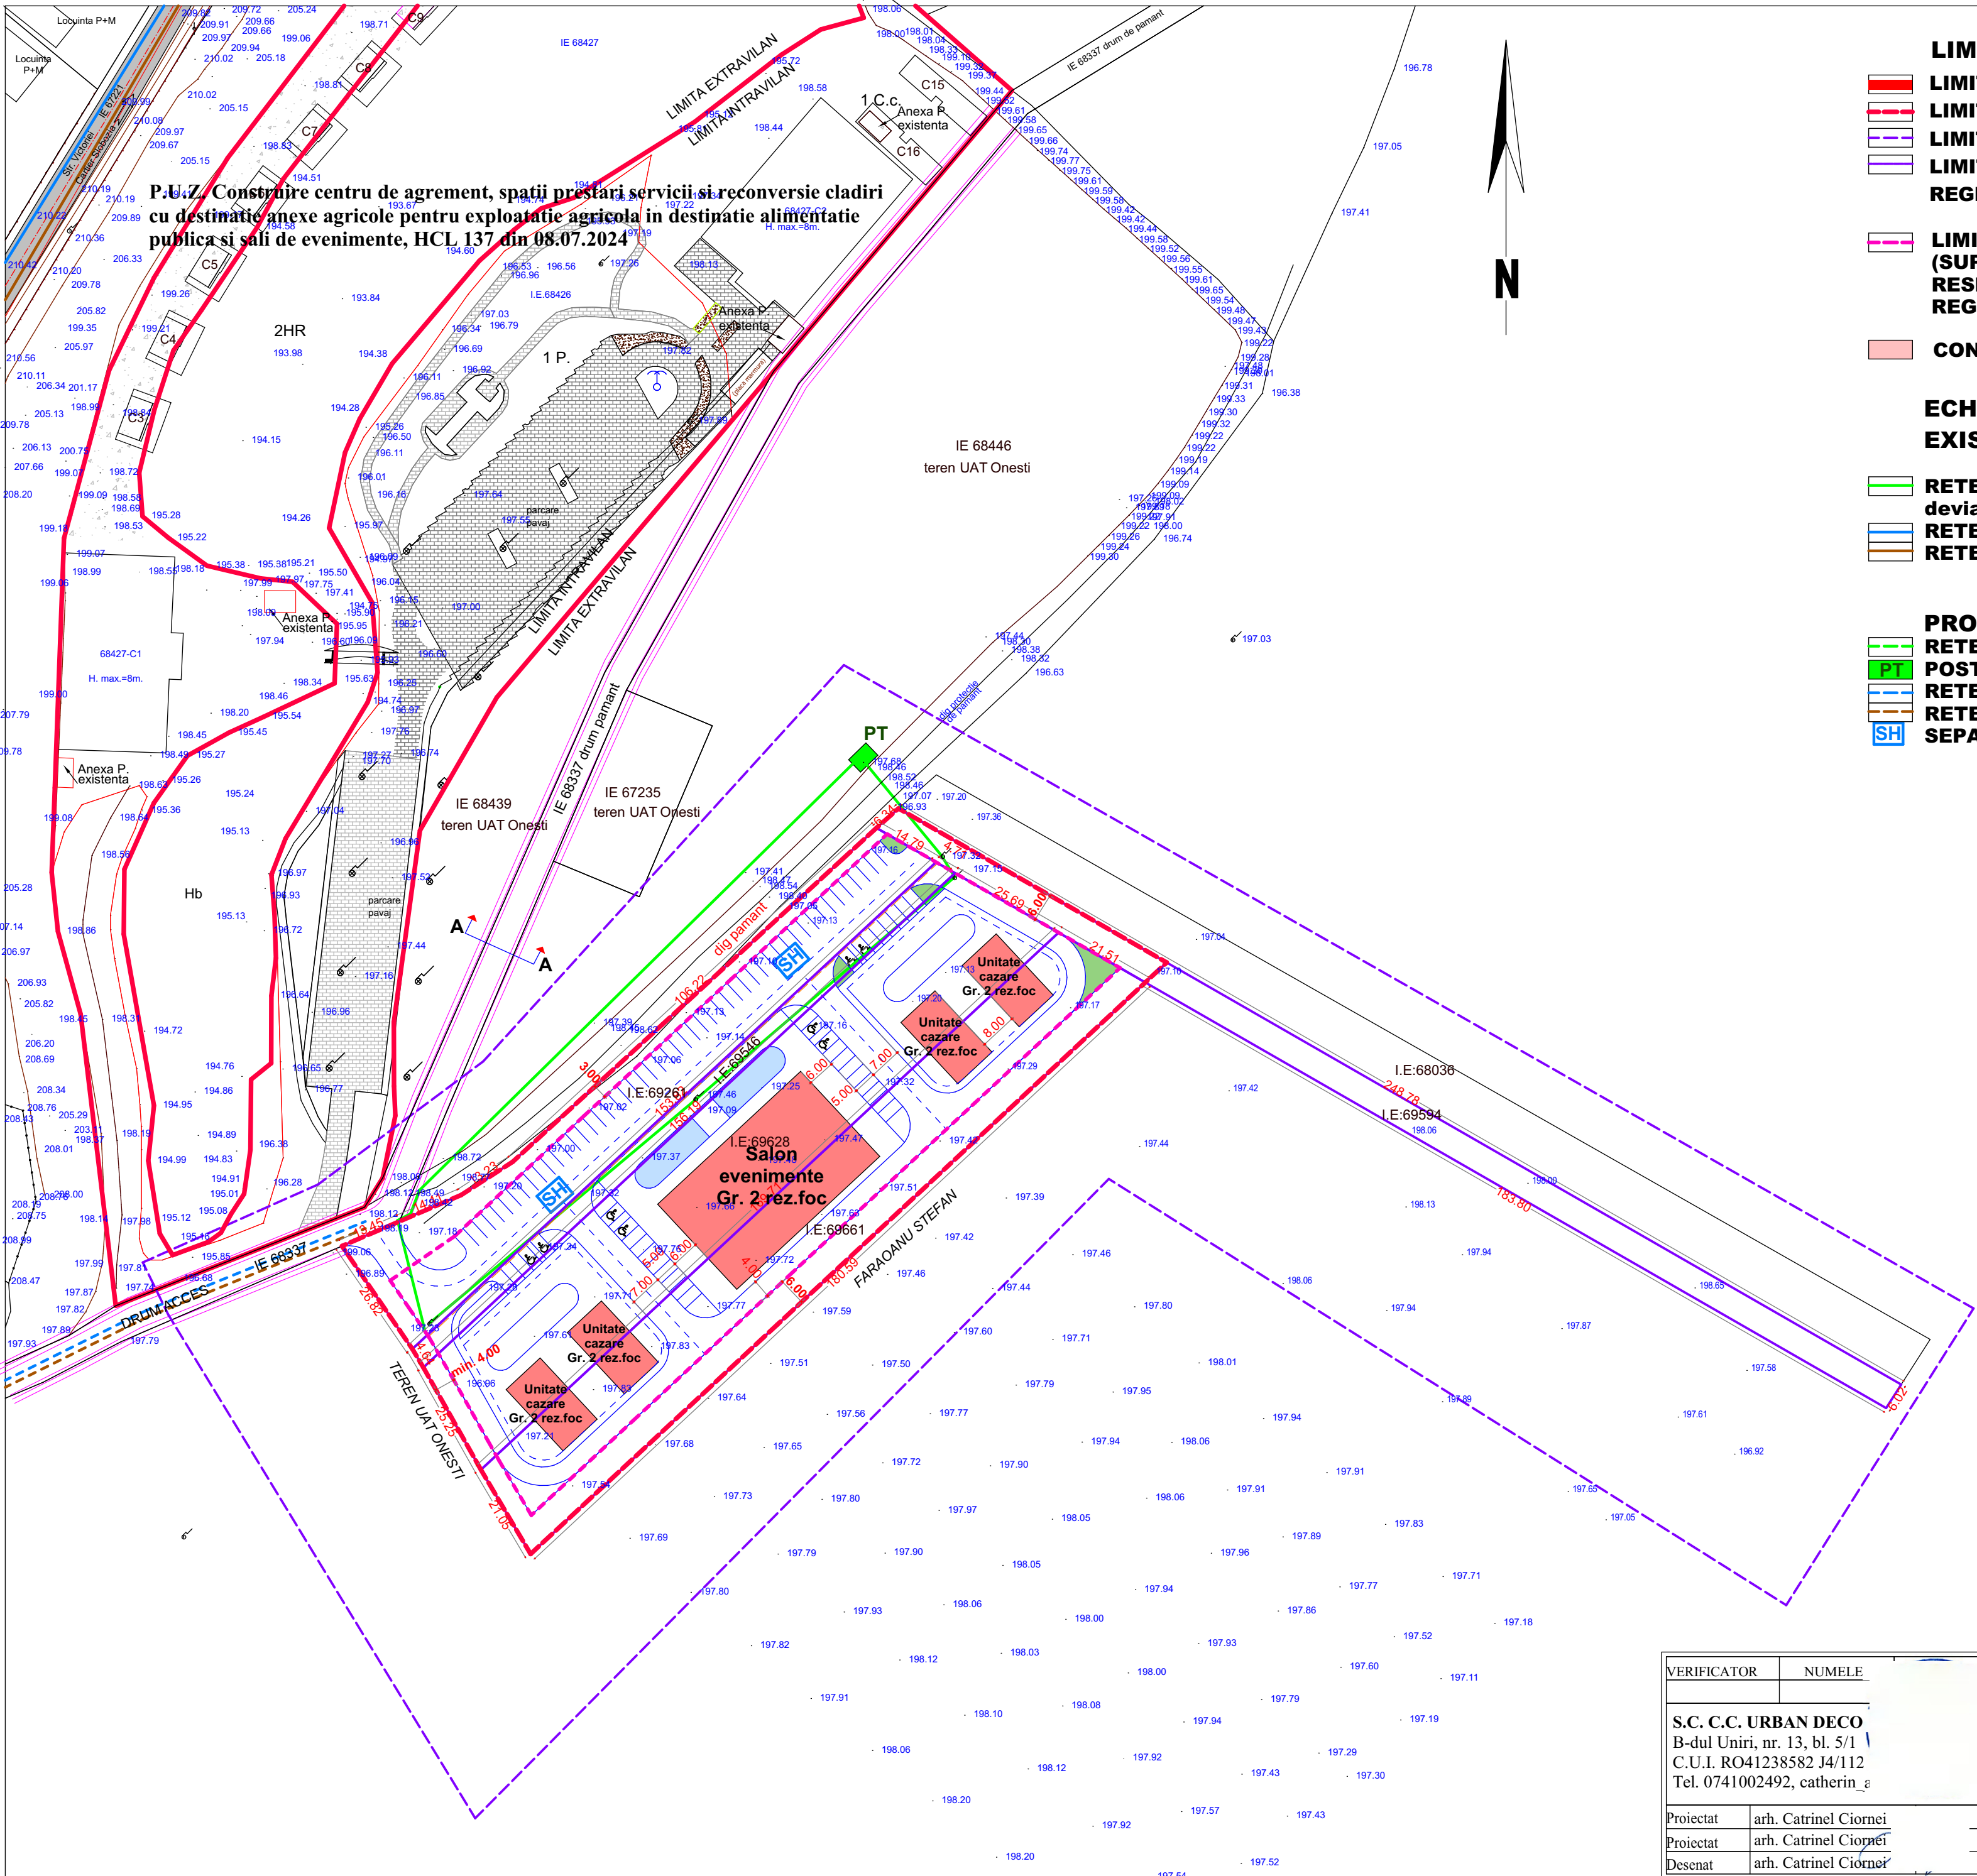

P.U.Z. Construire centru de agrement, spatii prestari servicii si reconversie cladiri cu destinatie anexe agricole pentru exploatare agricola in destinatie alimentatie publica si sali de evenimente, HCL 137 din 08.07.2024

LIMITE

- LIMITA INTRAVILAN EXISTENT
- LIMITA INTRAVILAN PROPUȘ
- LIMITA ZONA STUDIATA S=3,95 ha
- LIMITA AMPLASAMENT STUDIAT = ZONA REGLEMENTATA S=12.200 mp

LIMITA EDIFICABIL MAXIM PROPUȘ - (SUPRAFATA IN CARE SE POATE CONSTRUI CU RESPECTAREA P.O.T. SI A CODULUI CIVIL REGIM DE ALINIERE PROPUȘ

CONSTRUCTII PROPUȘE

ECHITARE TEHNICO-EDILITARA EXISTENT

- RETEA ENERGIE ELECTRICA 20Kv ce de va devia si ingropa
- RETEA DE ALIMENTARE CU APA
- RETEA CANALIZARE

PROPUȘ

- RETEA ELECTRICA
- PT POST DE TRANSFORMARE PROPUȘ
- RETEA DE ALIMENTARE CU APA
- RETEA CANALIZARE
- SEPARATOR DE HIDROCARBURI

VERIFICATOR		NUMELE	CERINTA		REFERAT DE VERIFICARE / NR./ DATA	
S.C. C.C. URBAN DECO B-dul Uniri, nr. 13, bl. 5/1 C.U.I. RO41238582 J4/112 Tel. 0741002492, catherin_8		arh. Catrinel Ciornei	Beneficiar:		NEVILA-FASHION S.R.L.	
			Amplasament:		Extravilan, mun. Onesti, Jud. Bacau	
			Denumire proiect:		CONSTRUIRE RESTAURANT CU SALON EVENIMENTE, PARCARE, ANEXE, UNITATI CAZARE SI IMPREJMUIRE	
			Titlu plansa:		REGLEMENTARI ECHIPARE EDILITARA	
Proiectat	arh. Catrinel Ciornei	Desenat	SCARA:		1/1000	DATA: 01.2026
Proiectat	arh. Catrinel Ciornei		FAZA:		Doc. Avize	
						PROIECT NR. 01.2026
						PLANSA U3