


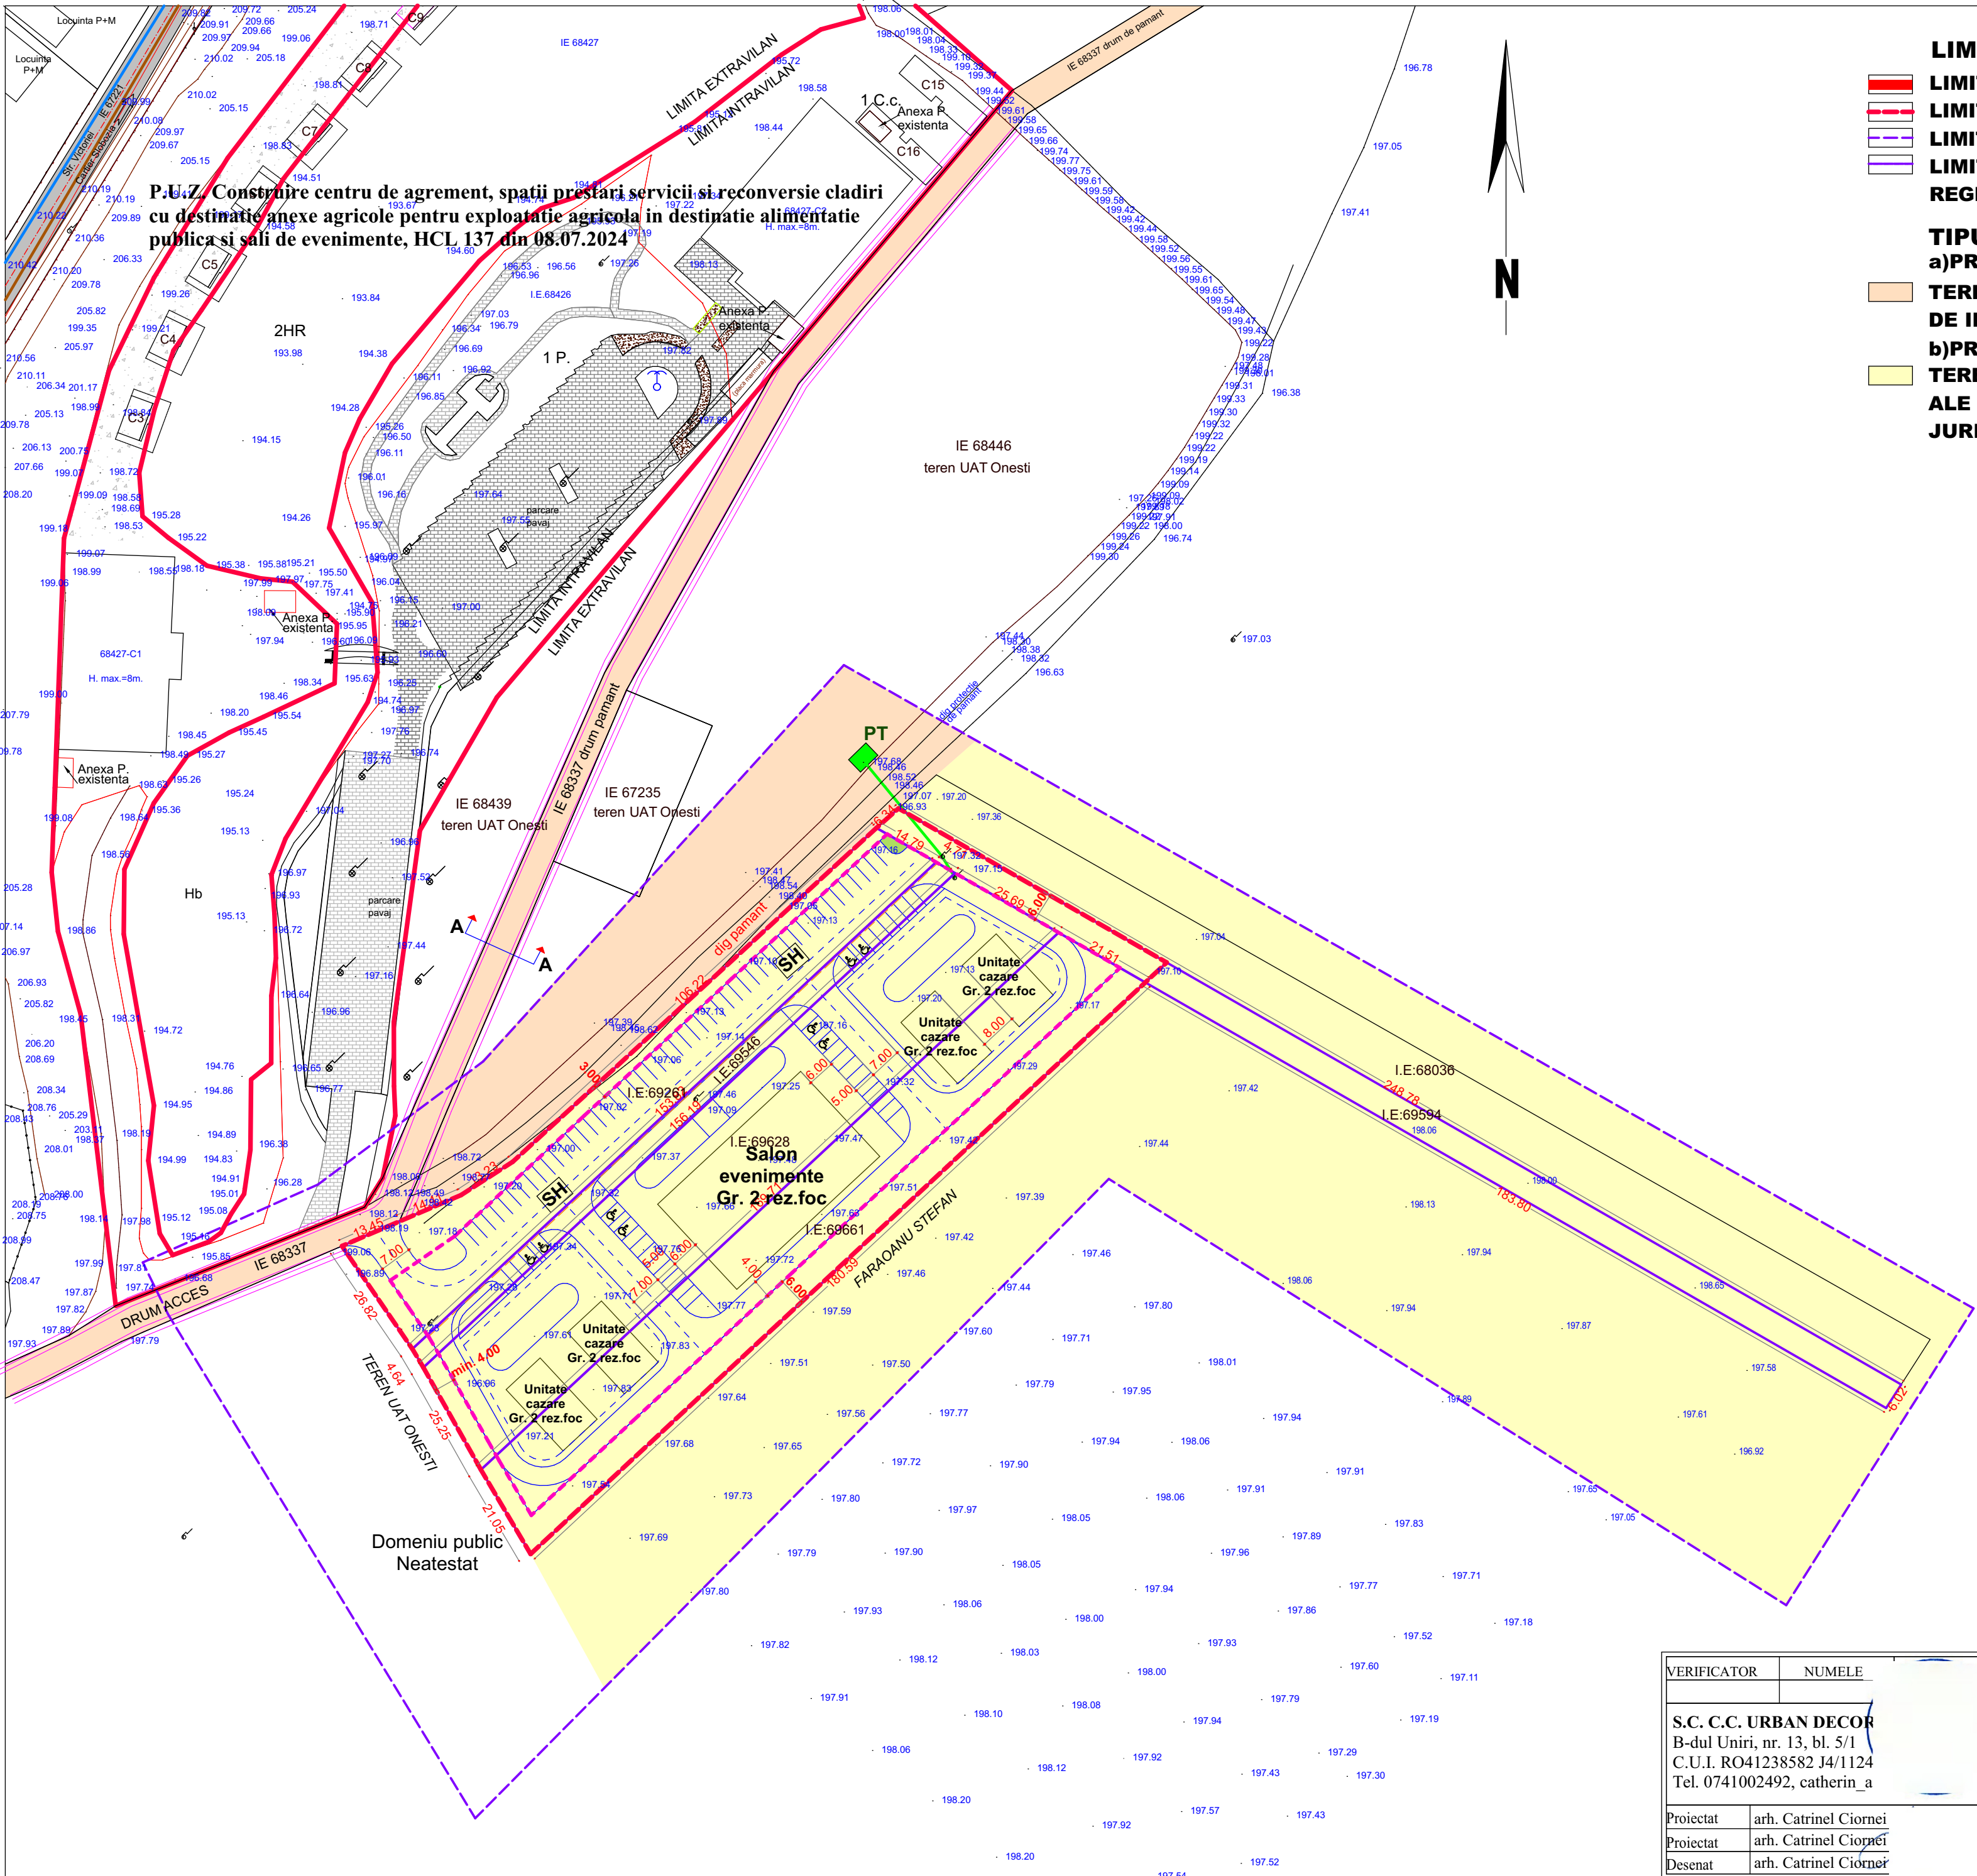

LIMITE

- LIMITA INTRAVILAN EXISTENT
- LIMITA INTRAVILAN PROPUȘ
- LIMITA ZONA STUDIATA S=3,95 ha
- LIMITA AMPLASAMENT STUDIAT = ZONA REGLEMENTATA S=12.200 mp

TIPURI DE PROPRIETATE

- a) PROPRIETATE PUBLICA
 - TERENURI PROPRIETATE PUBLICA DE INTERES LOCAL
- b) PROPRIETATE PRIVATA
 - TERENURI PROPRIETATE PRIVATA ALE PERSOANELOR FIZICE SAU JURIDICE

VERIFICATOR		NUMELE		CERINTA		REFERAT DE VERIFICARE / NR./ DATA	
S.C. C.C. URBAN DECOR		B-dul Uniri, nr. 13, bl. 5/1		Beneficiar:		NEVILA-FASHION S.R.L.	
C.U.I. RO41238582 J4/1124		Tel. 0741002492, catherin_a		Amplasament:		Extravilan, mun. Onesti, Jud. Bacau	
Proiectat		arh. Catrinel Ciornei		Denumire proiect:		CONSTRUIRE RESTAURANT CU SALON EVENIMENTE, PARCARE, ANEXE, UNITATI CAZARE SI IMPREJMUIRE	
Desenat		arh. Catrinel Ciornei		Titlu plansa:		PROPRIETATEA ASUPRA TERENURILOR	
SCARA:		1/1000		DATA:		01.2026	
				FAZA:		Doc. Avize	