



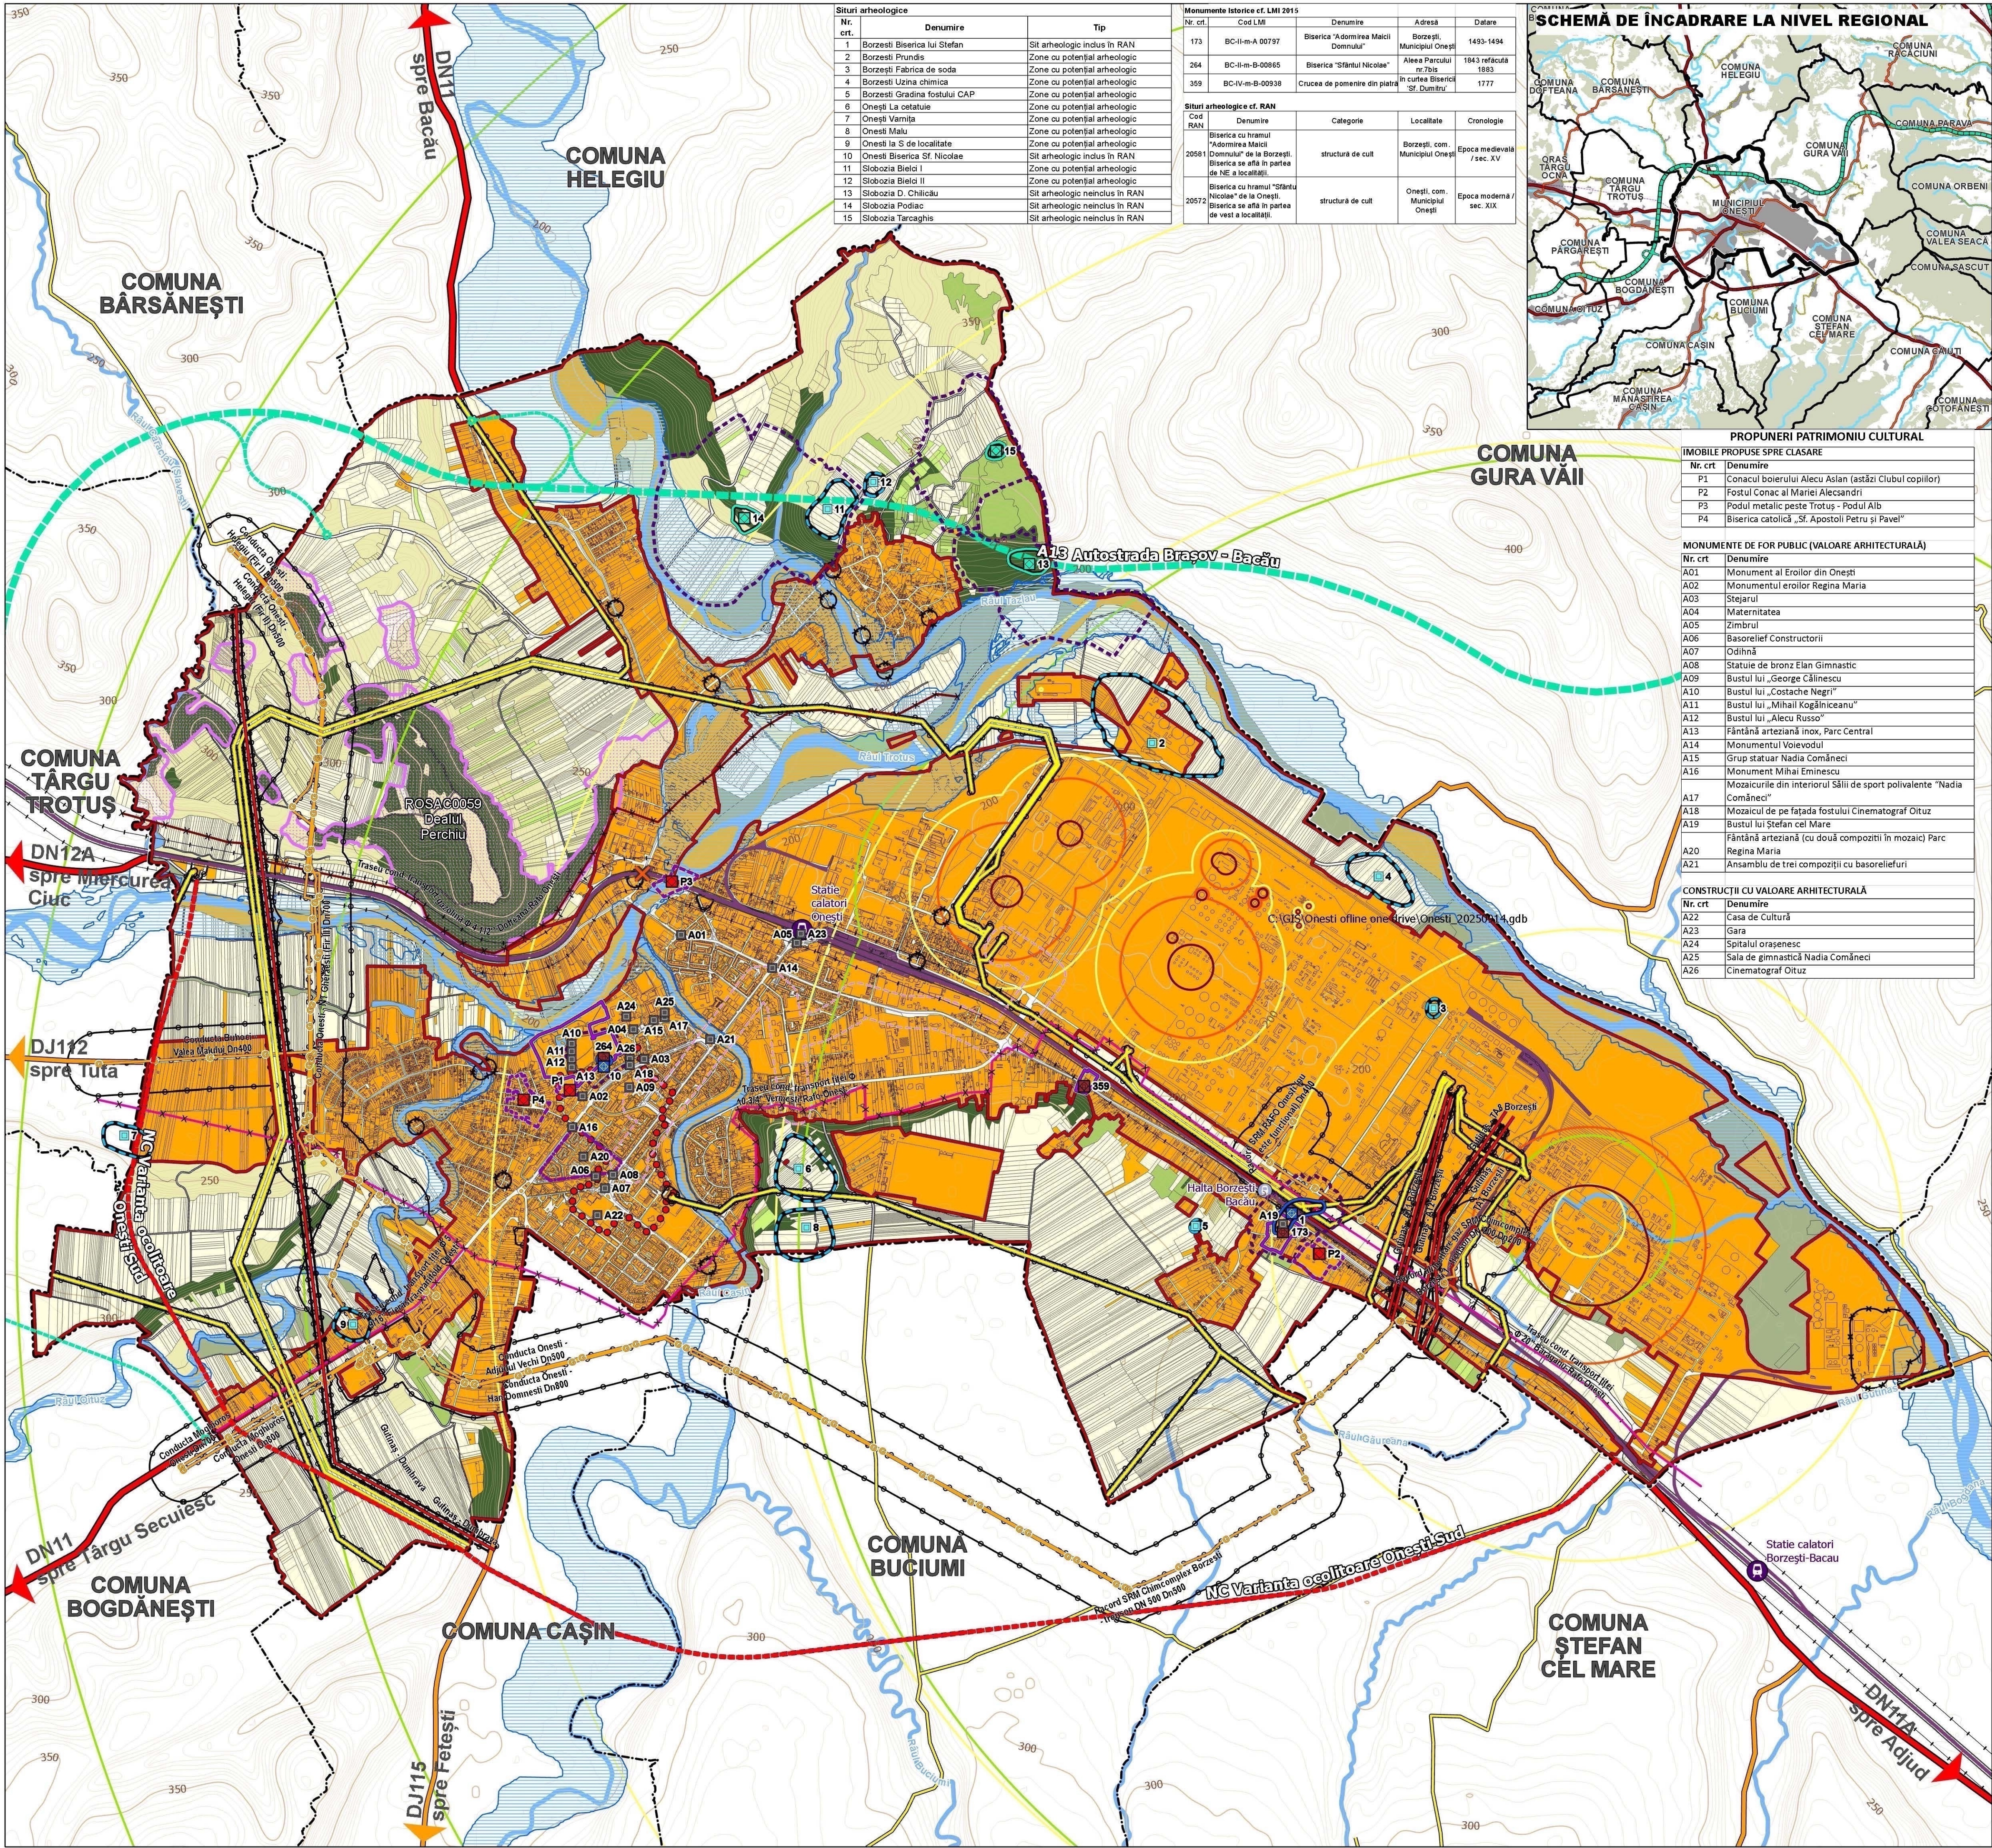

Situri arheologice		
Nr. crt.	Denumire	Tip
1	Borzești Biserica lui Ștefan	Sit arheologic inclus în RAN
2	Borzești Prunda	Zone cu potențial arheologic
3	Borzești Fabrica de soda	Zone cu potențial arheologic
4	Borzești Uzina chimică	Zone cu potențial arheologic
5	Borzești Grădina fostului CAP	Zone cu potențial arheologic
6	Onești La cetate	Zone cu potențial arheologic
7	Onești Varnița	Zone cu potențial arheologic
8	Onești Malu	Zone cu potențial arheologic
9	Onești la S de localitate	Zone cu potențial arheologic
10	Onești Biserica Sf. Nicolae	Sit arheologic inclus în RAN
11	Șiobozia Bielei I	Zone cu potențial arheologic
12	Șiobozia Bielei II	Zone cu potențial arheologic
13	Șiobozia D. Chiliciu	Sit arheologic neinclus în RAN
14	Șiobozia Podiac	Sit arheologic neinclus în RAN
15	Șiobozia Tarcaghis	Sit arheologic neinclus în RAN

Monumente istorice c.f. LMI 2015				
Nr. crt.	Cod LMI	Denumire	Adresă	Datare
173	BC-II-m-A-00797	Biserica "Adormirea Maicii Domnului"	Borzești, Municipiul Onești	1493-1494
264	BC-II-m-B-00865	Biserica "Sfântul Nicolae"	Aleea Parcului nr.705	1843 refăcută 1883
359	BC-IV-m-B-00938	Crucea de pomenire din piatră	În curtea Bisericii Sf. Dumitru	1777

Situri arheologice c.f. RAN			
Cod RAN	Denumire	Categorie	Localitate
20581	Biserica cu trapez (Adormirea Maicii Domnului) de la Borzești. Biserica se afla în partea de NE a localității.	structură de cult	Borzești, com. Municipiul Onești
20572	Biserica cu trapez "Sfântul Nicolae" de la Onești. Biserica se afla în partea de vest a localității.	structură de cult	Onești, com. Municipiul Onești

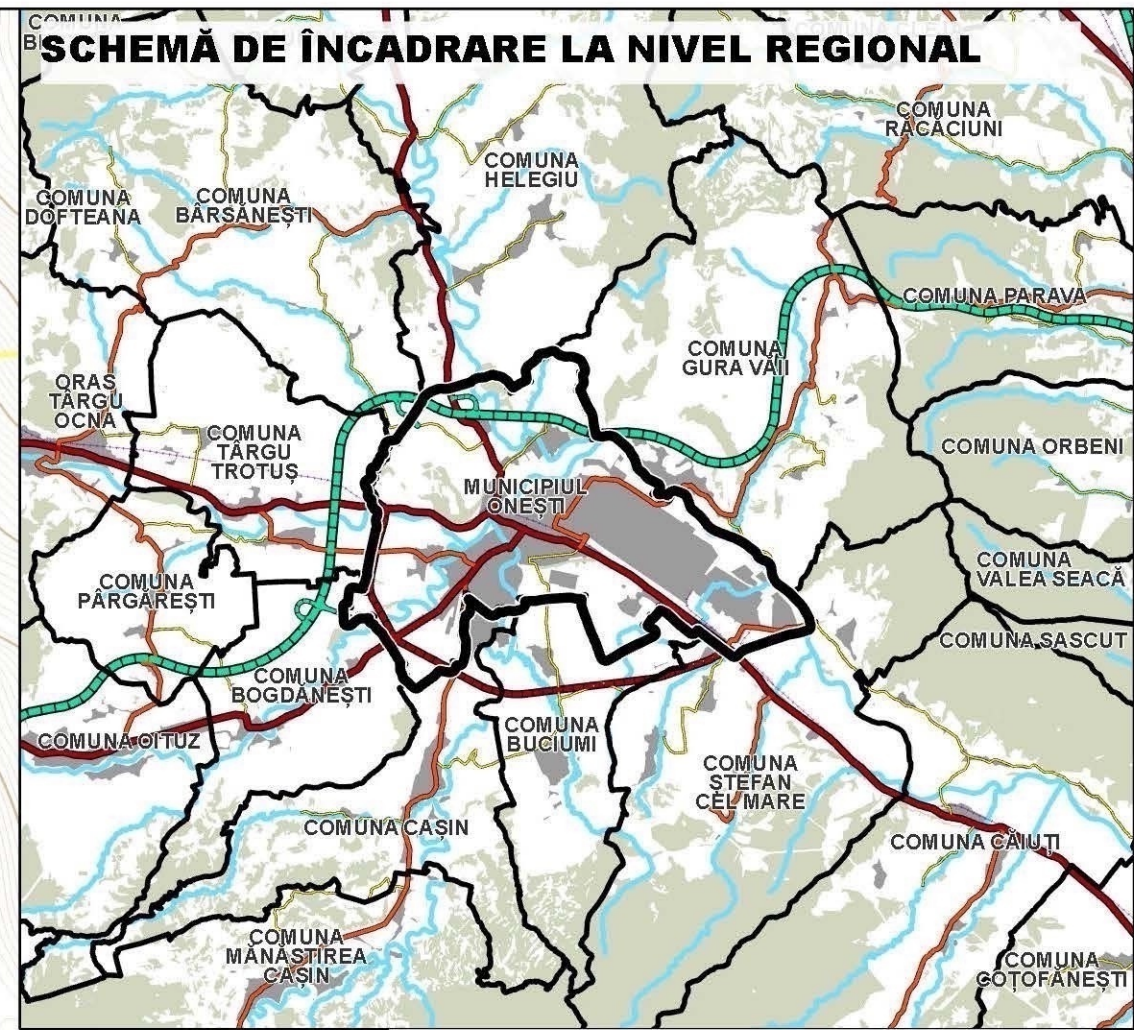

IMOBILE PROPUSE SPRE CLASARE	
Nr. crt	Denumire
P1	Conacul boierului Alecu Aslan (astăzi Clubul copiilor)
P2	Fostul Conac al Mariei Alecsandri
P3	Podul metalic peste Trotuș - Podul Alb
P4	Biserica catolică „Sf. Apostoli Petru și Pavel”

MONUMENTE DE FOR PUBLIC (VALOARE ARHITECTURALĂ)	
Nr. crt	Denumire
A01	Monument al Eroilor din Onești
A02	Monumentul eroilor Regina Maria
A03	Stejarul
A04	Maternitatea
A05	Zimbrul
A06	Basorelief Constructorii
A07	Odihnă
A08	Statuie de bronz Elan Gimnastic
A09	Bustul lui „George Călinescu
A10	Bustul lui „Costache Negri”
A11	Bustul lui „Mihail Kogălniceanu”
A12	Bustul lui „Alecu Russo”
A13	Fântână arteziană inox, Parc Central
A14	Monumentul Voievozilor
A15	Grup statuar Nadia Comăneci
A16	Monument Mihai Eminescu
A17	Mozaicurile din interiorul Sălii de sport polivalente "Nadia Comăneci"
A18	Mozaicul de pe fațada fostului Cinematograf Oituz
A19	Bustul lui Ștefan cel Mare
A20	Fântână arteziană (cu două compozitii în mozaic) Parc Regina Maria
A21	Ansamblul de trei compozitii cu basoreliefurii

CONSTRUCȚII CU VALOARE ARHITECTURALĂ	
Nr. crt	Denumire
A22	Casa de Cultură
A23	Gara
A24	Spitalul orașenesc
A25	Sala de gimnastică Nadia Comăneci
A26	Cinematograf Oituz

PLAN URBANISTIC GENERAL

MUNICIPIUL ONEȘTI, JUDEȚUL BACĂU

1. ÎNCADRARE ÎN TERITORIU

LEGENDĂ

LIMITE

- LIMITA TERITORIULUI ADMINISTRATIV - MUNICIPIUL ONEȘTI
- - - - - LIMITA TERITORIULUI ADMINISTRATIV COMUNE
- LIMITA TERITORIULUI INTRAVILAN PROPUȘ
- LIMITA ZONEI CENTRALE

FOLOSINȚA TERENURILOR

- ZONA CENTRALĂ
- CURȚI CONSTRUCȚII
- ZONA CĂI DE COMUNICAȚIE RUITERE ȘI AMENAJĂRI AFERENTE
- ZONA CĂI DE COMUNICAȚIE FEROVIARĂ ȘI AMENAJĂRI AFERENTE
- CURSURI DE APĂ
- TERENURI AGRICOLE
- PĂȘUNI
- FÂNEȚE
- VII
- TERENURI NEPRODUCTIVE; ;
- PĂDURI

PATRIMONIUL CULTURAL

- MONUMENT ISTORIC
- SIT ARHEOLOGIC INCLUS ÎN RAN / LMI
- PROPUȘTERE CLASARE MONUMENT ISTORIC
- SIT ARHEOLOGIC NEINCLUS ÎN RAN
- CONSTRUCȚIE CU VALOARE ARHITECTURALĂ
- ZONE CU POTENȚIAL ARHEOLOGIC
- SIT ARHEOLOGIC INCLUS ÎN RAN
- SIT ARHEOLOGIC NEINCLUS ÎN RAN
- ZONE CU POTENȚIAL ARHEOLOGIC
- ZONĂ DE PROTECȚIE MONUMENTE ISTORICE (EXISTENTE)
- ZONĂ DE PROTECȚIE MONUMENTE ISTORICE (PROPUȘE)
- ZONĂ CU VALOARE AMBIENTALĂ
- ZONE DE PROTECȚIE SIT ARHEOLOGIC - PROPUȘTERE

ARII NATURALE PROTEJATE

- ARIE NATURALĂ PROTEJATĂ ROSAC0059 - DEALUL PERCHII

CĂI DE COMUNICAȚIE

- DRUM NAȚIONAL
- DRUM JUDEȚEAN
- DRUM COMUNAL
- CĂI DE COMUNICAȚIE FEROVIARĂ
- AUTOSTRADĂ PROPUȘĂ - BRAȘOV - BACĂU
- BRETELE PROPUȘE
- PROPUȘTERE OCULTOARE

REȚELE EDILITARE

REȚELE ELECTRICE

- LINIE ELECTRICĂ AERIANĂ 220KV
- LINIE ELECTRICĂ AERIANĂ 110 KV

REȚELE DE GAZE NATURALE

- CONDUCTĂ DE TRANSPORT GAZE ÎNALTĂ PRESIUNE

ȚIȚI ȘI PRODUSE PETROLIERE

- CONDUCTĂ ȚIȚI
- CONDUCTĂ ȚIȚI, SCOASĂ DIN FUNCȚIUNE
- CONDUCTĂ GAZOLINĂ, SCOASĂ DIN FUNCȚIUNE

ZONE DE PROTECȚIE ȘI SIGURANȚĂ

- ZONE DE PROTECȚIE FAȚĂ DE CULOARE TEHNICE
- ZONE DE PROTECȚIE SANITARĂ
- ZONĂ DE SIGURANȚĂ CĂI DE COMUNICAȚIE - CIRCULAȚII FEROVIARE
- ZONĂ DE PROTECȚIE CĂI DE COMUNICAȚIE - CIRCULAȚII FEROVIARE
- ZONE DE PROTECȚIE FAȚĂ DE REȚELE DE TELECOMUNICAȚII SPECIALE
- LIMITE DE INUNDABILITATE CU O PERIOADĂ MEDIE DE DEPĂȘIRE DE 100 ANI

ZONE DE RISC SEVESO

- MORTALITATE RIDICATĂ
- PRAG DE MORTALITATE
- VĂTĂMĂRI IREVERSIBILE
- VĂTĂMĂRI REVERSIBILE

PLAN URBANISTIC GENERAL MUNICIPIUL ONEȘTI, JUD. BACĂU

Proiectant:	Asocierea SC GRN STUDIO DESIGN SRL	Beneficiar:	Municipiul Onești
	SC URBAN GIS PLANNING SRL		Județul Bacău
	SC URBAN ARTE STUDIO SRL		

Denumire: Întocmirea Planului Urbanistic General al Municipiului Onești

Etape III: Elaborare propuneri Plan urbanistic general și Regulament local de urbanism

Coordonator proiect	arh. Adrian SÂRBU	Denumire planșă: Încadrare în teritoriu	
Coordonator istorie	arh. Cătălina Preda		
Coordonator arheologie	arheol. A. NIȚOI		
Manager proiect	arheol. Cristian C. ROMAN		
	urb. Elena DINU		
	urb. Marius GĂBUREANU		
	urb. C-tin M. OLTEANU		
Șef proiect complex	urb. C-tin M. OLTEANU	Scara:	20.000
Șef proiect urbanism	urb. R. NEDELUCU		
Proiectat	arh. Mara ARMAȘU	Data:	2026
	arh. Corina Elena DOBOȘ		
	arh. Petronela GRĂMADĂ		
	urb. Alexandru ION		
	urb. Adrian NEAGU	Planșa:	1