






**Catalin Mihalea**  
Digitally signed by Catalin Mihalea  
Date: 2025.05.27 11:40:54 +03'00'





Proiect nr.: DT-02


Scara: 1:1000

Data: 05.2025

Proiectant: Catalin Mihalea

Verificat: Catalin Mihalea

Administrator:

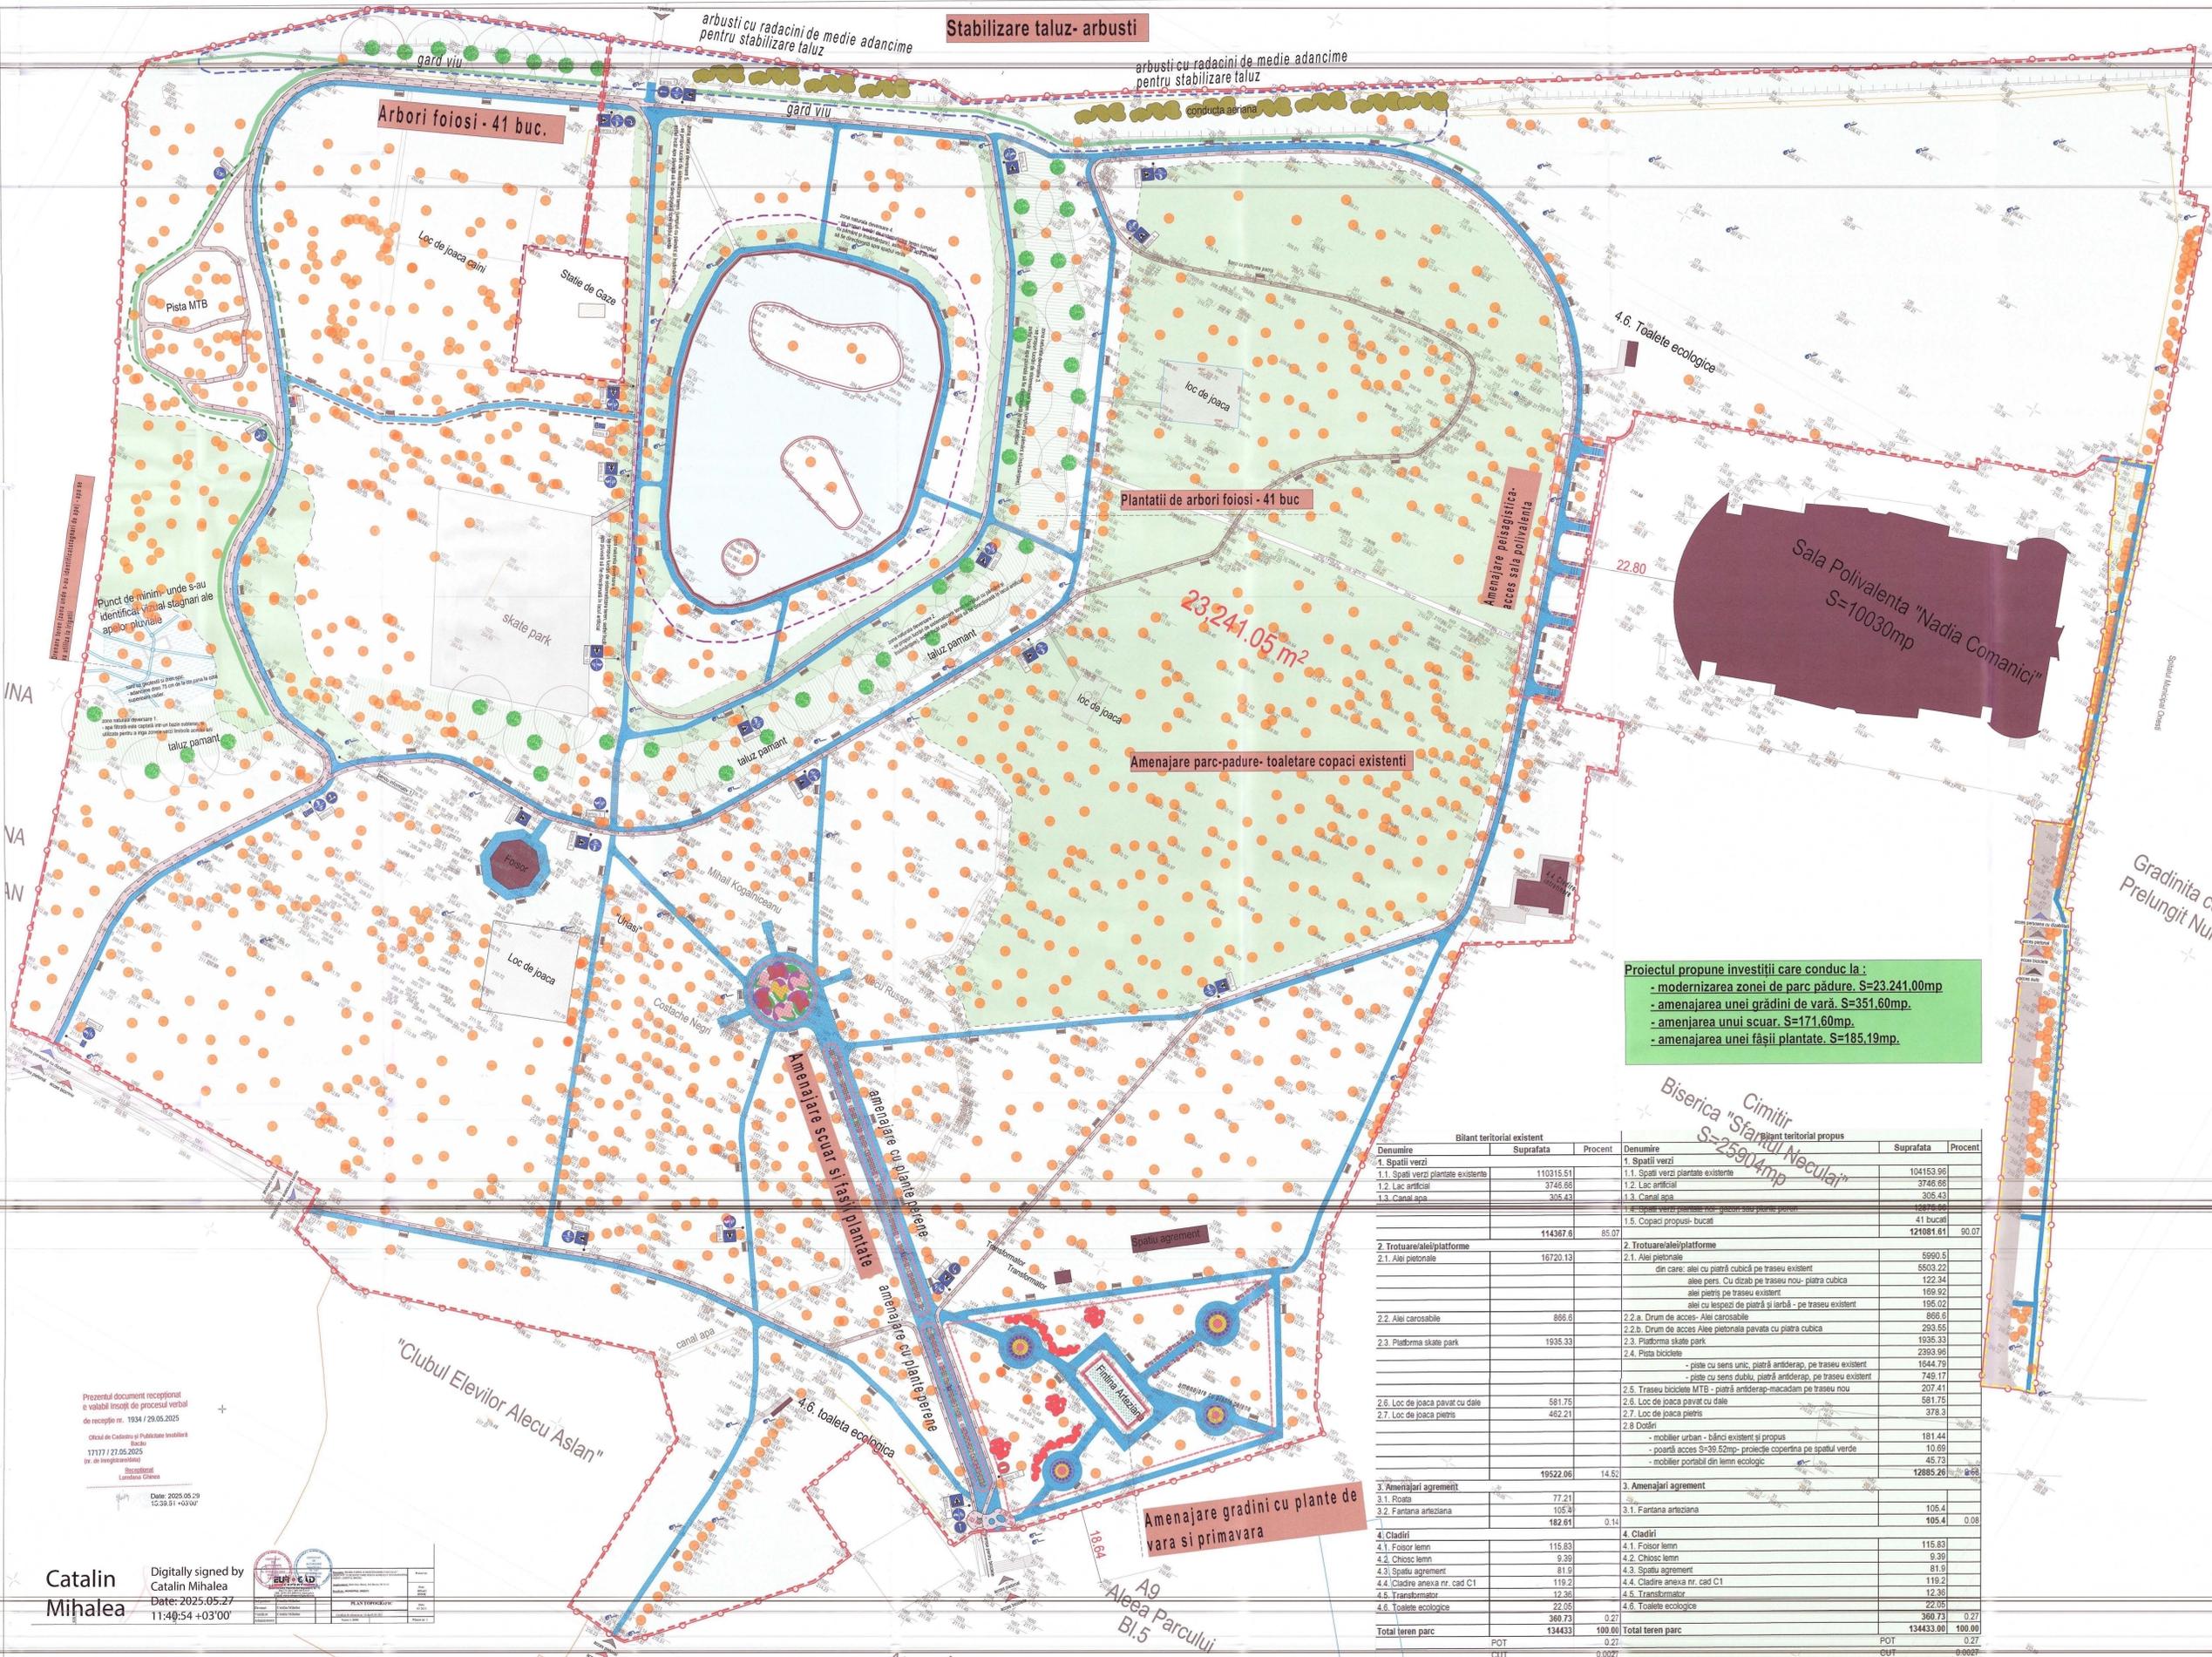

**Spatii verzi**

Spatii verzi plantate - iarba sau alte plante de dimensiuni mici	S=104153.96mp
Lac artificial - existent - se propune reparatii pe marginea lacului	S= 3746.66mp
Canal apa - existent	S= 305.43mp
Spatii verzi plantate noi	S=12875.56mp
Plante perene de mici dimensiuni	- incorporate la spatii verzi plantate prin proiect

- Arbusti cu radacini de medie adancime pentru stabilizare taluz**
- Arbusti cu rol de stabilizare taluz: salcam cantitate: 41 bucati
  - Arbusti cu rol de stabilizare taluz - ienupar tarator (juniperus horizontalis)
- Gard viu cu rol de protectie anticadere**
- Punct de minim unde s-au identificat stagnari ale apei si vegetatie tipica solurilor umede (typha-papirus) pe aceasta zona se propune captarea apelor pluviale si redirectionarea lor pentru irigare**

**TOTAL spatii verzi** S=121081,61mp

Zona in care se propune umpluturi de pamant pentru preluare apa pluviala

- Semne directionare piste de biciclete**
- Semne de circulatie propuse in parajele de piatra cubica sau pe placute din lemn si stabi din lemn
- Pista de biciclete - stanga
  - Alee pietonale - stanga
  - Trecere de pietoni
  - Pista de biciclete
  - Pista de biciclete - dreapta sau inainte
  - Obligatoriu inainte
  - Obligatoriu stanga
  - Sens interzis
  - Alee cu acces pentru persoane cu dizabilitati

- Alei pietonale** S=5990,50mp
- Alei pietonale propus - suprafată neasfaltată cu pavaj din piatră cubică granit 10x10x5cm S=5990,50mp
  - Alei pietonale - existent - în fața obiectului proiectului S=965,60mp
  - Alei pietonale propus - suprafată neasfaltată cu pavaj din piatră cubică granit 10x10x5cm S=169,92mp
  - Alei pietonale propus - suprafată neasfaltată pietonală ("nu intra în calcul alee") - în fața obiectului proiectului S=195,02mp

- Alei carosabile** S=866,60mp
- Drum de acces - dezvoltat sala polivalentă și parcul Libertății Onești S=866,60mp
  - existent în fața obiectului proiectului S=293,33mp
  - alee pietonale pavată cu piatră cubică, alerentă drumului S=1935,33mp

- Platforma skate park** S=1935,33mp
- Platforma betonată - existent, nu face obiectul proiectului S=1935,33mp

- Piste de biciclete** S=2393,96mp
- Pista de biciclete cu sens dublu propus - suprafată neasfaltată cu pavaj din piatră cubică granit antiderapant 10x10x10cm, S= 749,17mp
  - Pista de biciclete cu un singur sens propus - suprafată neasfaltată cu pavaj din piatră cubică granit antiderapant 10x10x10cm, S=1644,79mp

- Traseu de biciclete** S=207,41mp
- Pista de biciclete cu sens unic propus suprafată neasfaltată - macadam =207,41mp

- Loc de joaca pavat cu dale** S=581,75mp
- Loc de joaca existent pavat cu dale autoblocante S=581,75mp

- Loc de joaca pietris** S=378,36mp
- Loc de joaca existent amenajat cu pietris S=378,36mp

- Postă de acces în parc** S=181,44mp
- L=10,30m x H=4,80m, S= 39,82mp Sca: Sca: 1:0,89mp (amprentă proiectie pe spații verzi).
  - Bancii existente și propus S=181,44mp
  - Mobilier portabil din lemn ecologic S=45,73mp

**TOTAL trotuare/alei/platforme/spatii de joaca** S=12885,26mp

- Amenajari agrement** S=105,40mp
- Fantana artiziana - existent. Se propune curățare, igienizare, reparatii bazine din beton și hidroizolare S=105,40mp

**TOTAL amenajari de agrement** S=105,40mp

- Cladiri existente** S=360,72mp
- Fosor lemn - existent; nu face obiectul proiectului S=Scd=115,83mp
  - Chiosc lemn - existent; nu face obiectul proiectului S=Scd= 9,39mp
  - Spatiu agrement - existent; nu face obiectul proiectului S=Scd= 81,59mp
  - Cladire intretinere - existent; nu face obiectul proiectului S=Scd=118,19mp
  - Transformator - existent; nu face obiectul proiectului S=Scd= 12,36mp
  - Toaleta ecologica - existent; nu face obiectul proiectului S=Scd= 22,50mp

**Legenda - existent**

- Limita de proprietate
- Spatii verzi plantate
- Lac artificial
- Trotuare/alei/platforme - existente (detaliu, proiecte, asfalt)
- Construcții pe parcela studiată
- Fosor lemn - existent; nu face obiectul proiectului S=Scd=115,83mp
- Chiosc lemn - existent; nu face obiectul proiectului S=Scd= 9,39mp
- Spatiu agrement - existent; nu face obiectul proiectului S=Scd= 81,59mp
- Cladire intretinere - existent; nu face obiectul proiectului S=Scd=118,19mp
- Transformator - existent; nu face obiectul proiectului S=Scd= 12,36mp
- Toaleta ecologica - existent; nu face obiectul proiectului S=Scd= 22,50mp

**PRIMEA FANTANA ARTIZIANA SI PISTEA DE BICICLETE**

59 din 01.09.2025

ANEXA LA PROIECTUL DE AMPLASAMENT

**OPAI C**

**banca oos**

**Lampadar**

**Conducta gaz**

**Conducta de gaze**

**C** Cămin de apă

**Proiectul propune investiții care conduc la :**

- modernizarea zonei de parc pădure. S=23.241,00mp
- amenajarea unei grădini de vară. S=351,60mp.
- amenajarea unui scuar. S=171,60mp.
- amenajarea unei fașii plantate. S=185,19mp.

Bilant teritorial existent			Bilant teritorial propus		
Denumire	Suprafata	Procent	Denumire	Suprafata	Procent
<b>1. Spatii verzi</b>			<b>1. Spatii verzi</b>		
1.1. Spatii verzi plantate existente	110315.51		1.1. Spatii verzi plantate existente	104153.96	
1.2. Lac artificial	3746.66		1.2. Lac artificial	3746.66	
1.3. Canal apa	305.43		1.3. Canal apa	305.43	
			1.4. Spatii verzi plantate noi - ierba sau plante perene	12875.56	
			1.5. Copaci propusi - bucati	41 bucati	
	114367.6	85.07		121081.61	90.07
<b>2. Trotuare/alei/platforme</b>			<b>2. Trotuare/alei/platforme</b>		
2.1. Alei pietonale	16720.13		2.1. Alei pietonale	5990.5	
			din care: alei cu piatră cubică pe traseu existent	5503.22	
			alee pers. Cu dizab pe traseu nou- piatră cubică	122.34	
			alee pietris pe traseu existent	169.92	
			alee cu borduri de piatră și iarbă - pe traseu existent	195.02	
2.2. Alei carosabile	866.6		2.2.a. Drum de acces- Alei carosabile	866.6	
			2.2.b. Drum de acces Alei pietonale pavată cu piatră cubică	293.55	
2.3. Platforma skate park	1935.33		2.3. Platforma skate park	1935.33	
			2.4. Pista biciclete	2393.96	
			- piste cu sens unic, piatră antiderap, pe traseu existent	1544.79	
			- piste cu sens dublu, piatră antiderap, pe traseu existent	749.17	
2.6. Loc de joaca pavat cu dale	581.75		2.5. Traseu biciclete MTB - piatră antiderap-macadam pe traseu nou	207.41	
2.7. Loc de joaca pietris	482.21		2.6. Loc de joaca pavat cu dale	581.75	
			2.7. Loc de joaca pietris	378.3	
			2.8. Dotări	45.73	
			- mobilier urban - bănci existente și propus	181.44	
			- poartă acces S=39,52mp - proiectie copertina pe spații verzi	10.69	
			- mobilier portabil din lemn ecologic	45.73	
	19522.06	14.82		12885.26	9.68
<b>3. Amenajari agrement</b>			<b>3. Amenajari agrement</b>		
	182.61	0.14		105.4	0.08
<b>4. Cladiri</b>			<b>4. Cladiri</b>		
4.1. Fosor lemn	115.83		4.1. Fosor lemn	115.83	
4.2. Chiosc lemn	9.39		4.2. Chiosc lemn	9.39	
4.3. Spatiu agrement	81.59		4.3. Spatiu agrement	81.59	
4.4. Cladire anexa nr. cad C1	119.2		4.4. Cladire anexa nr. cad C1	119.2	
4.5. Transformator	12.36		4.5. Transformator	12.36	
4.6. Toaleta ecologica	22.05		4.6. Toaleta ecologica	22.05	
	360.73	0.27		360.73	0.27
<b>Total teren parc</b>	<b>134433</b>	<b>100.00</b>	<b>Total teren parc</b>	<b>134433.00</b>	<b>100.00</b>
POT	0.27		POT	0.27	
CUT	0.0027		CUT	0.0027	

Prezentul document receptional e valabil însoțit de procesul verbal de recepție nr. 1934 / 29.05.2025

Oficiul de Cadastre și Publicitate Imobiliară Bacău  
17177 / 27.05.2025  
Str. de Independență nr. 10

Digitally signed by Catalin Mihalea  
Date: 2025.05.27 11:40:54 +03'00'


