


Legenda:

- Suprafata de protectie
- Aria de siguranta
- Limita cadastru
- Cablu electric
- Conducta spraterana
- Taluz
- Gard metalic
- Gard de beton
- Gard de plasa
- Stalp metalic
- Stalp de beton
- Stalp de lemn
- Paratrasnet
- Antena
- Copac
- Baliza TLOF
- Baliza de ghidaj
- Dispozitiv SAGA
- Far heliport
- Proiector cu lumina dispersata TLOF
- Dispozitiv HAPI
- Maneca de vant

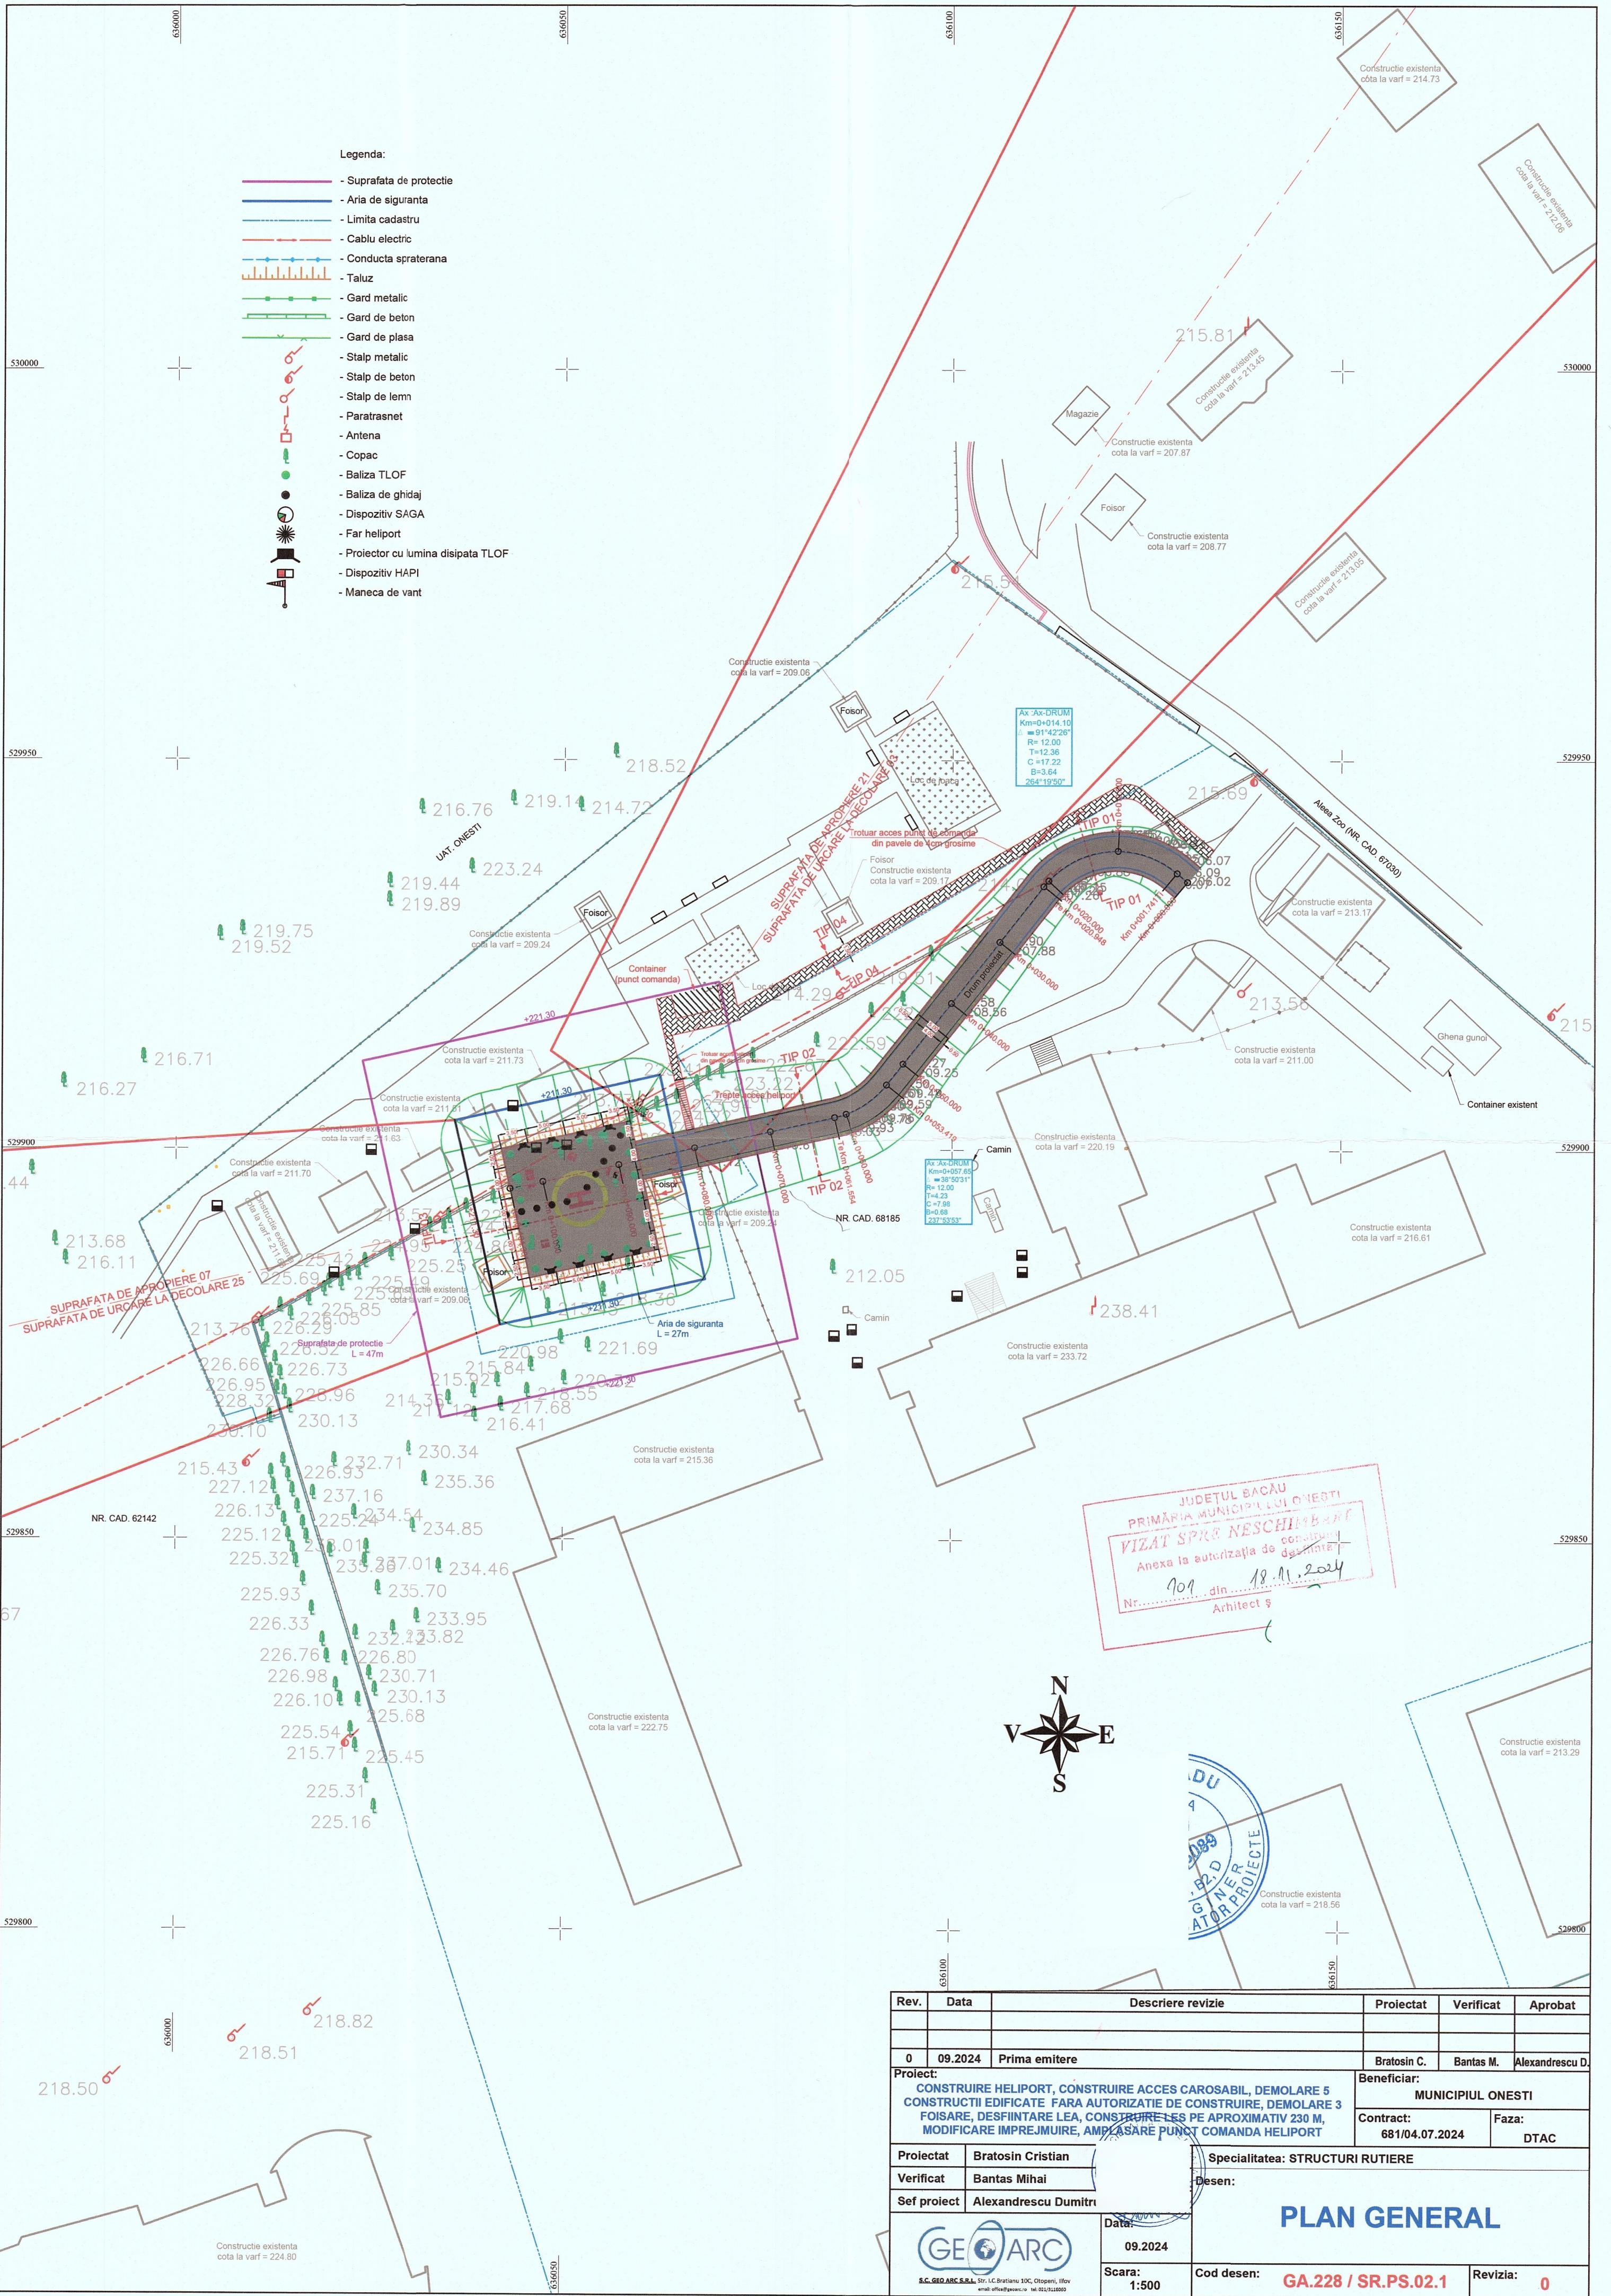

JUDEȚUL BACĂU  
 PRIMĂRIA MUNICIPIULUI ONEȘTI  
**VIZAT SPRE NESCHIMBARE**  
 Anexa la autorizația de construire  
 Nr. 709 din 18.11.2024  
 Arhitect

Rev.	Data	Descriere revizie	Proiectat	Verificat	Aprobat
0	09.2024	Prima emitere	Bratosin C.	Bantas M.	Alexandrescu D.

**Proiect:** CONSTRUIRE HELIPORT, CONSTRUIRE ACCES CAROSABIL, DEMOLARE 5 CONSTRUCȚII EDIFICATE FĂRĂ AUTORIZAȚIE DE CONSTRUIRE, DEMOLARE 3 FOISARE, DESFIINTARE LEA, CONSTRUIRE LES PE APROXIMATIV 230 M, MODIFICARE ÎMPREJUMIRE, AMPANGSARE PUNCT COMANDA HELIPORT  
**Beneficiar:** MUNICIPIUL ONEȘTI  
**Contract:** 681/04.07.2024 **Faza:** DTAC  
**Specialitatea:** STRUCTURI RUTIERE  
**Desen:**

Proiectat: Bratosin Cristian  
 Verificat: Bantas Mihai  
 Sef proiect: Alexandrescu Dumitru

Data: 09.2024  
**PLAN GENERAL**  
 Scara: 1:500  
 Cod desen: GA.228 / SR.PS.02.1  
 Revizia: 0

