

HALA PROPUSA PARTER
 STRUCTURA METALICA
 INCHIDERI DIN PANOURI TERMOIZOLANTE
 H COAMA = +6,30
 H CORNISA = +5,20

POARTA PIETONALA

POARTA AUTO

IMPREJMUIRE PROPUSA

IMPREJMUIRE PROPUSA


IMPREJMUIRE PROPUSA

NOTA:
 IMPREJMUIREA VA FI CONSTRUITA
 LA INTERIORUL PROPRIETATII

Prezentul document receptionat
 e valabil insoit de procesul verbal
 de receptie nr. 4688 / 19.10.2023

Oficiul de Cadastru și Publicitate Imobiliară
 Bacău
 30715 / 05.10.2023
 (nr. de înregistrare/data)

Receptionat
 Loredana Ghinea

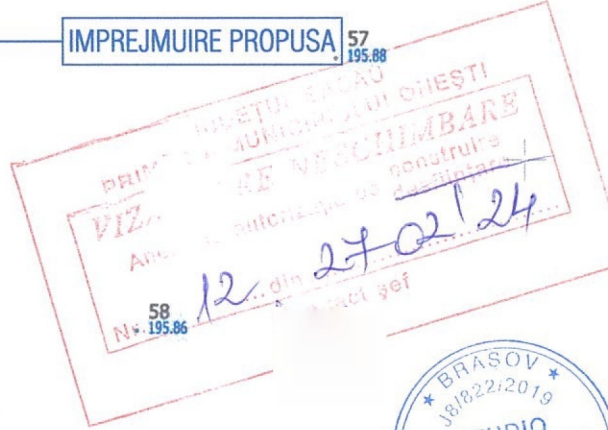

CATEGORIA DE IMPORTANTA "C"
 CLASA DE IMPORTANTA III
 GRAD DE REZISTENTA LA FOC: IV.

INDICATORI TEHNICI PROPUȘI:

| | |
|-----------------------|---------------|
| S teren | = 5000,00 mp; |
| S construita propusa | = 300.60 mp; |
| S desfasurata propusa | = 300.60 mp; |
| P.O.T. | = 6,01 %; |
| C.U.T. | = 0,06; |

Inventar de coordonate
 (sistem de proiectie STEREO '70)
 Nr. cad. 60556

| Nr. Pct. | Coordonate pct.de contur | | Lungimi laturi D(i,i+1) |
|----------|--------------------------|------------|-------------------------|
| | X [m] | Y [m] | |
| 78 | 528804.651 | 640727.942 | 18.191 |
| 79 | 528796.510 | 640744.210 | 11.562 |
| 80 | 528789.574 | 640753.461 | 169.571 |
| 81 | 528652.569 | 640653.541 | 25.046 |
| 82 | 528667.233 | 640633.237 | 4.454 |
| 83 | 528669.841 | 640629.626 | 13.450 |
| 84 | 528680.888 | 640637.298 | 16.964 |
| 85 | 528694.565 | 640647.333 | 94.117 |
| 86 | 528770.449 | 640703.007 | 42.326 |


S = 4999,98mp P = 395,681m

Folosirea acestor planuri si a informatiilor cuprinse in ele fara acordul scris al s.c. Studio arhi39 dalise este interzisa conform reglementarilor in vigoare.

VERIFICATOR
 VERIFICATOR

MELU
 BOGDAN-
 VASILE


 Arhitectul

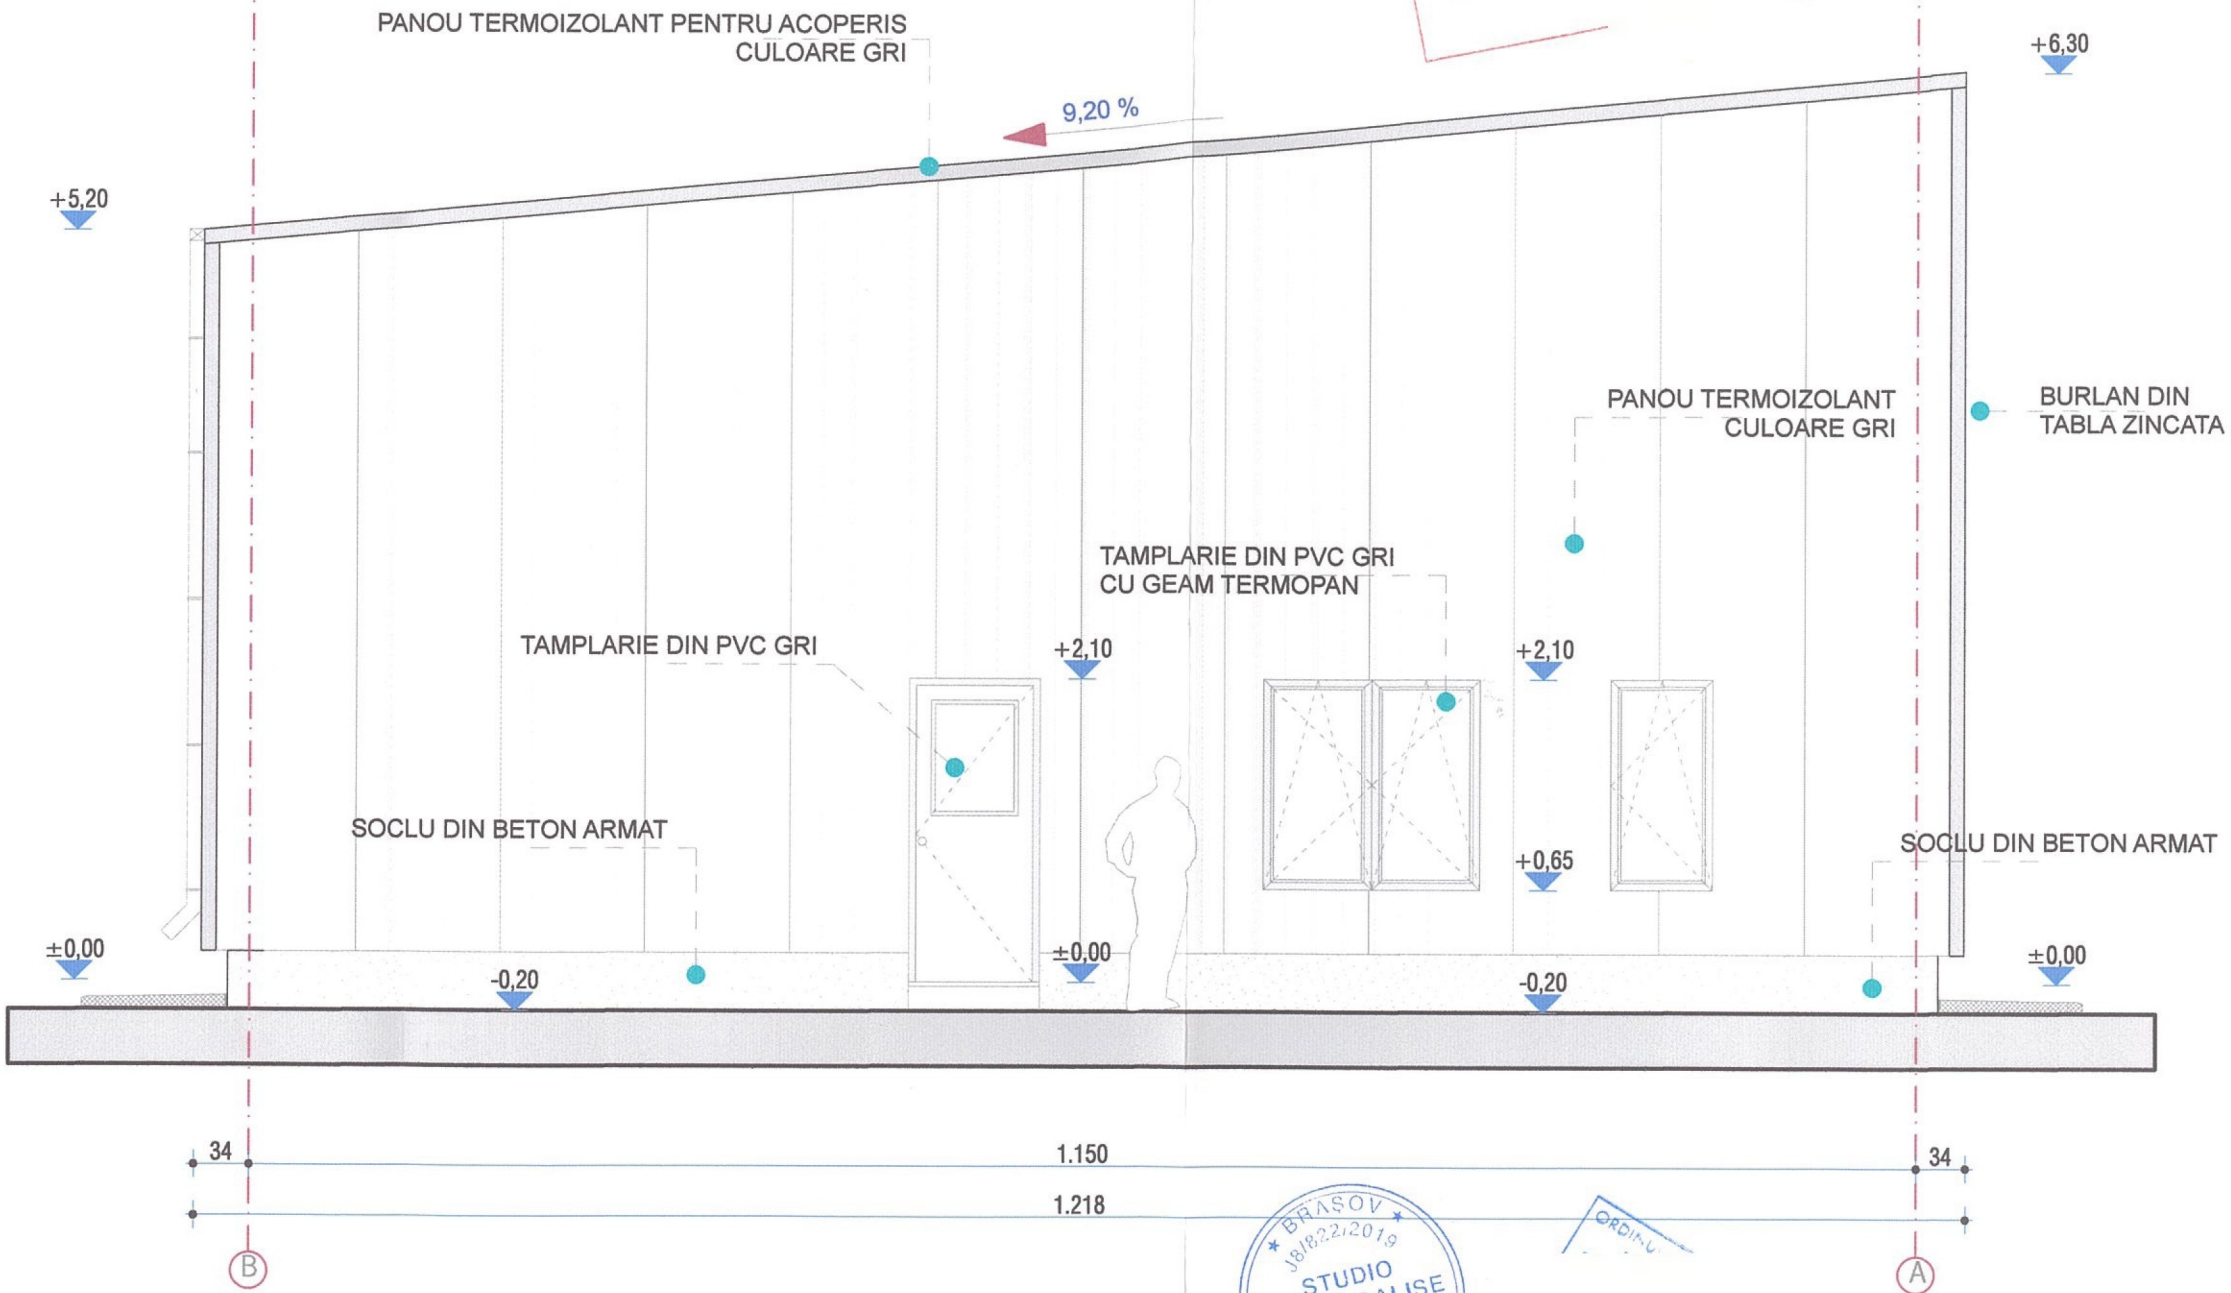


BRASOV
 18/22/2019
 STUDIO
 ARHI39 DALISE
 S.R.L.
 2019

Folosirea acestor planuri si a informatiilor cuprinse
 in ele fara acordul scris al s.c. Studio arhi39 dalise s.r.l. cade
 sub incidenta legilor Codului Penal Roman si a
 Legii nr. 36/2008 privind protejia


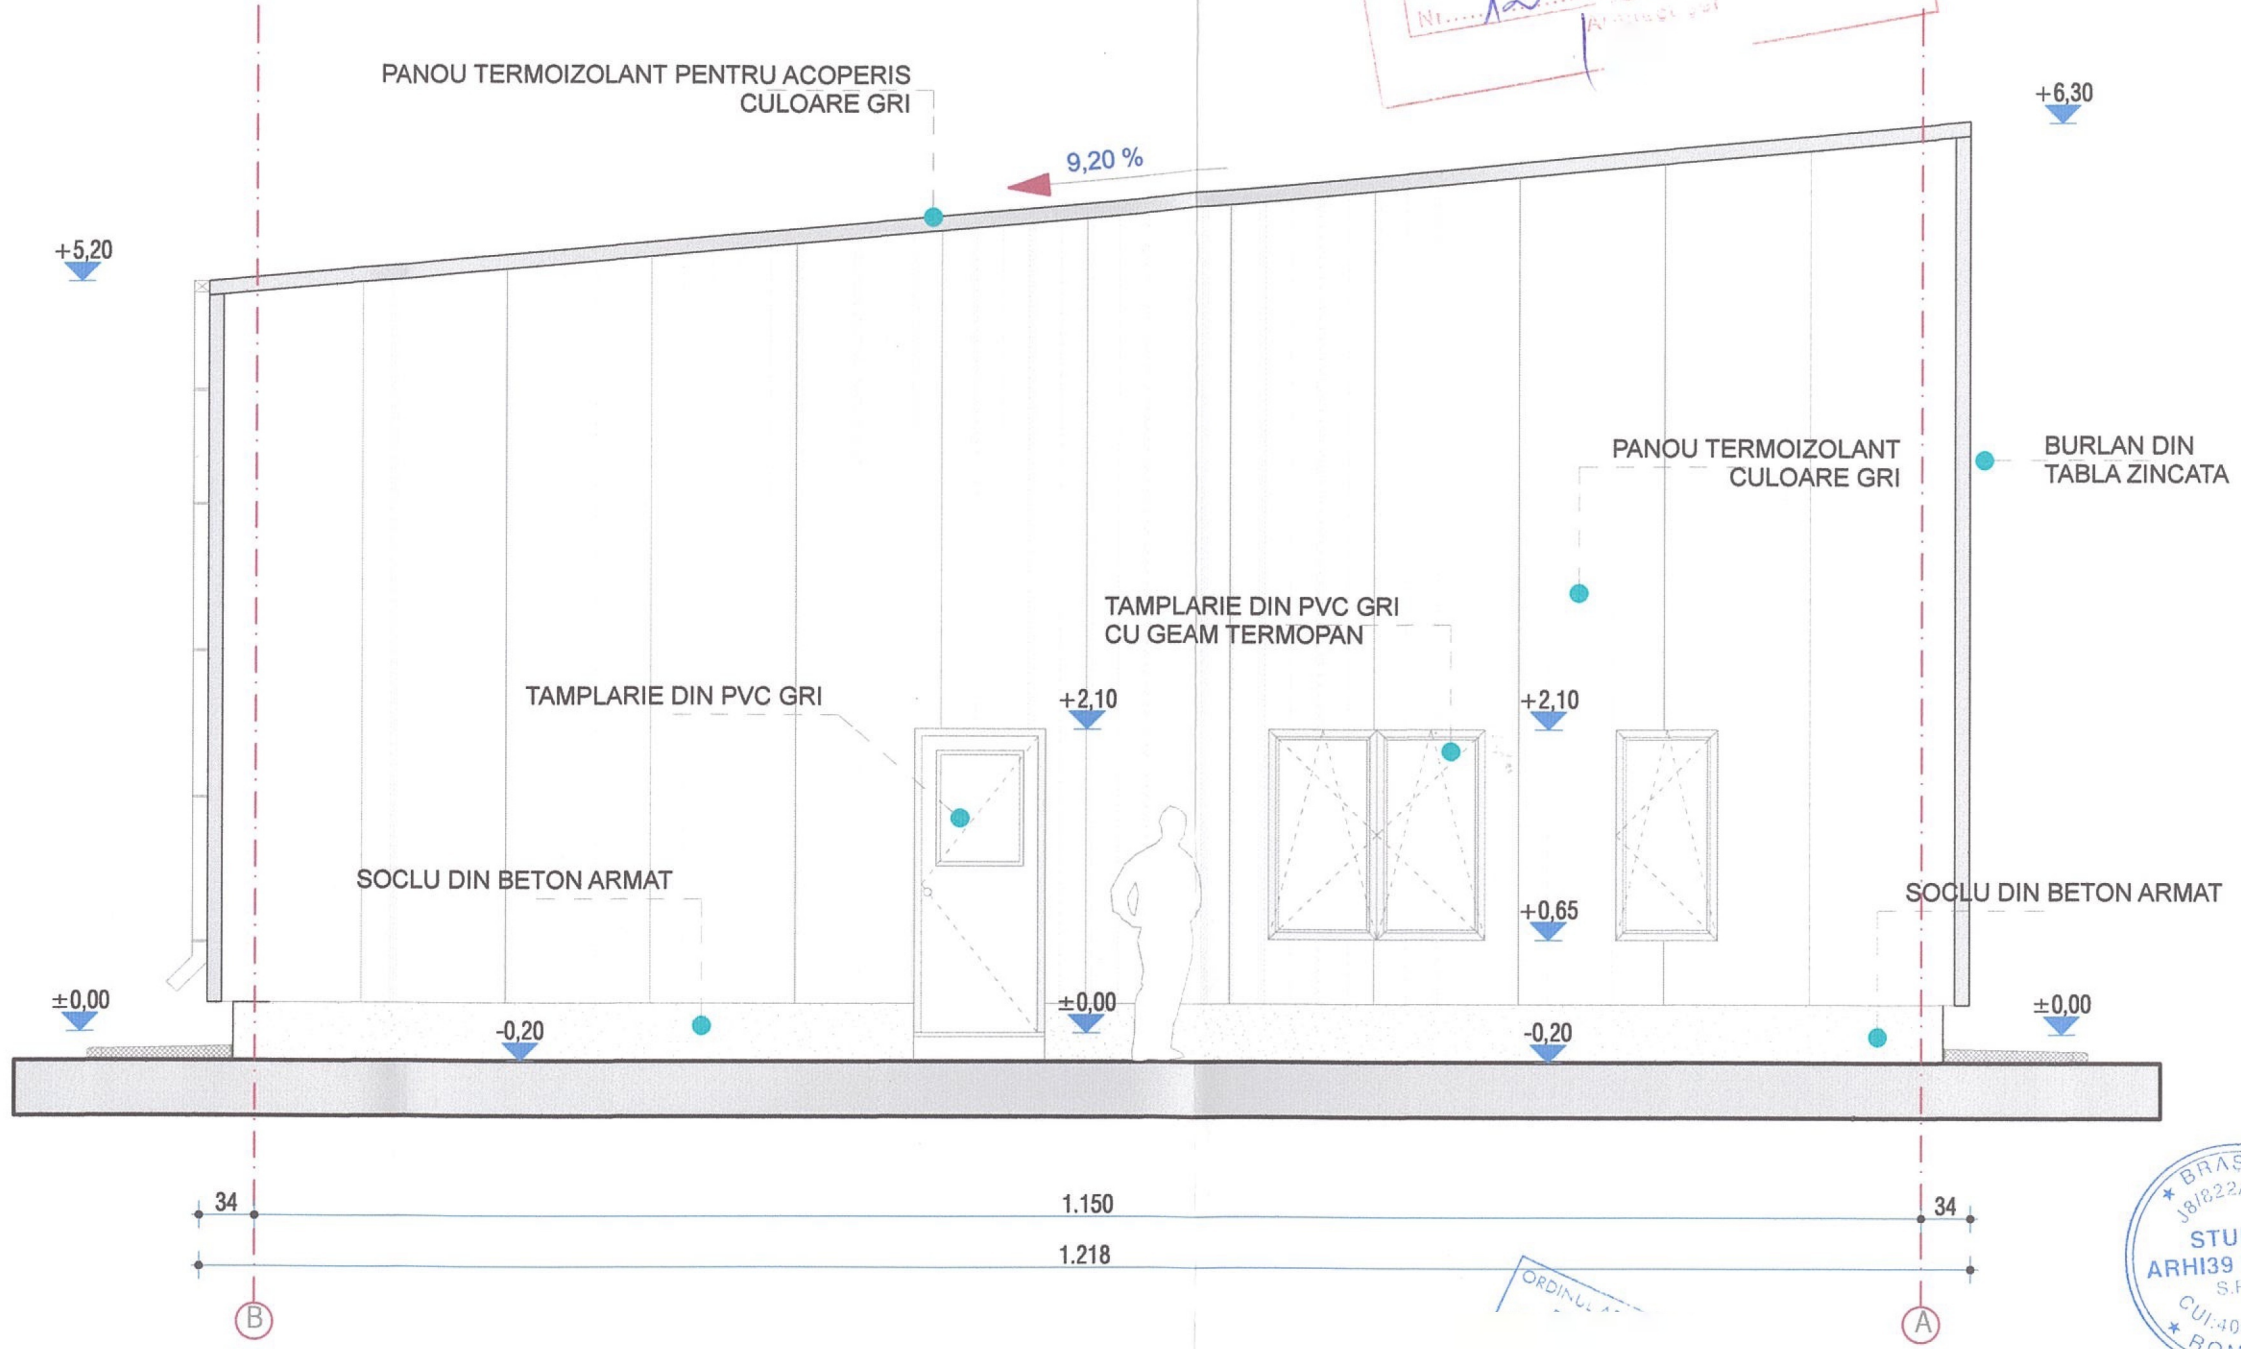


Folosirea acestor planuri și a informațiilor cuprinse în ele fără acordul scris al s.c. Studio arhi39 dalise s.r.l. cade sub incidența legilor Codului Penal Român și a

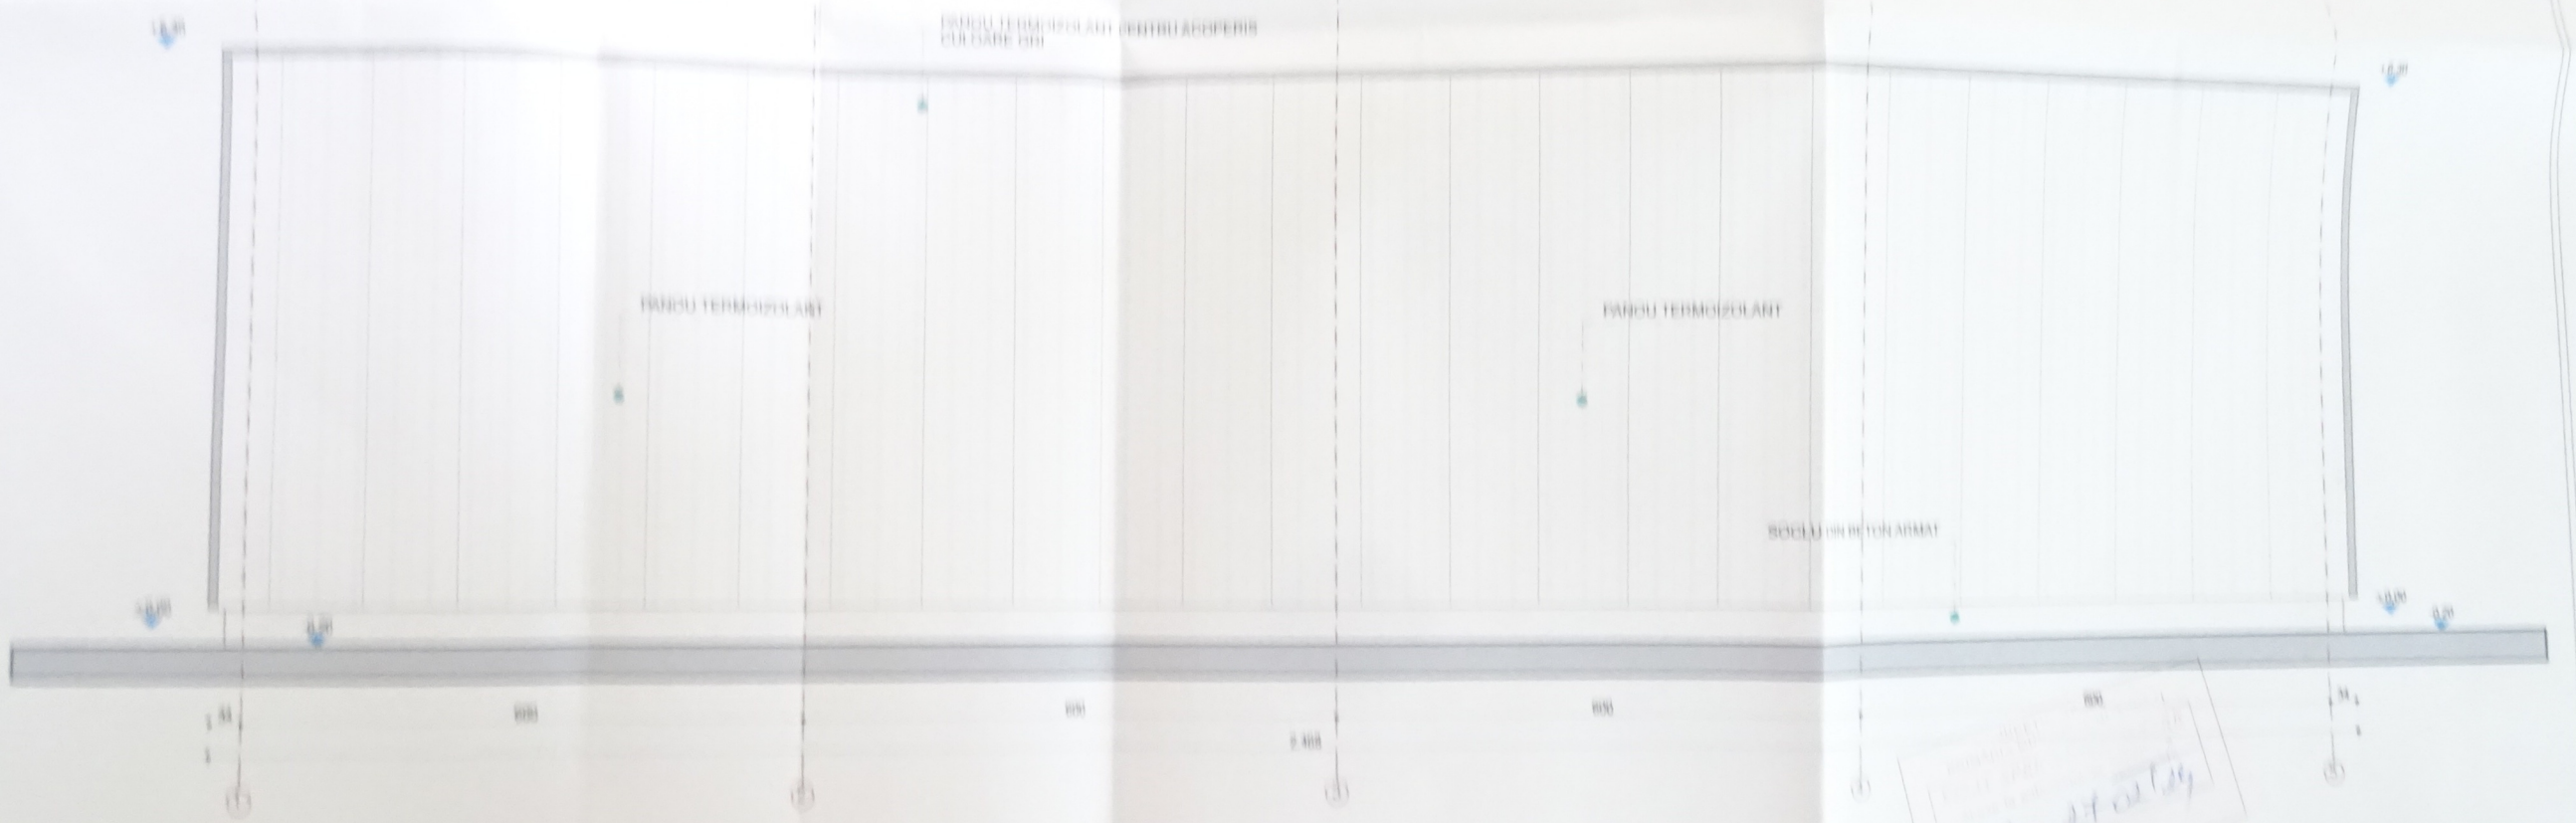



28 03 2024

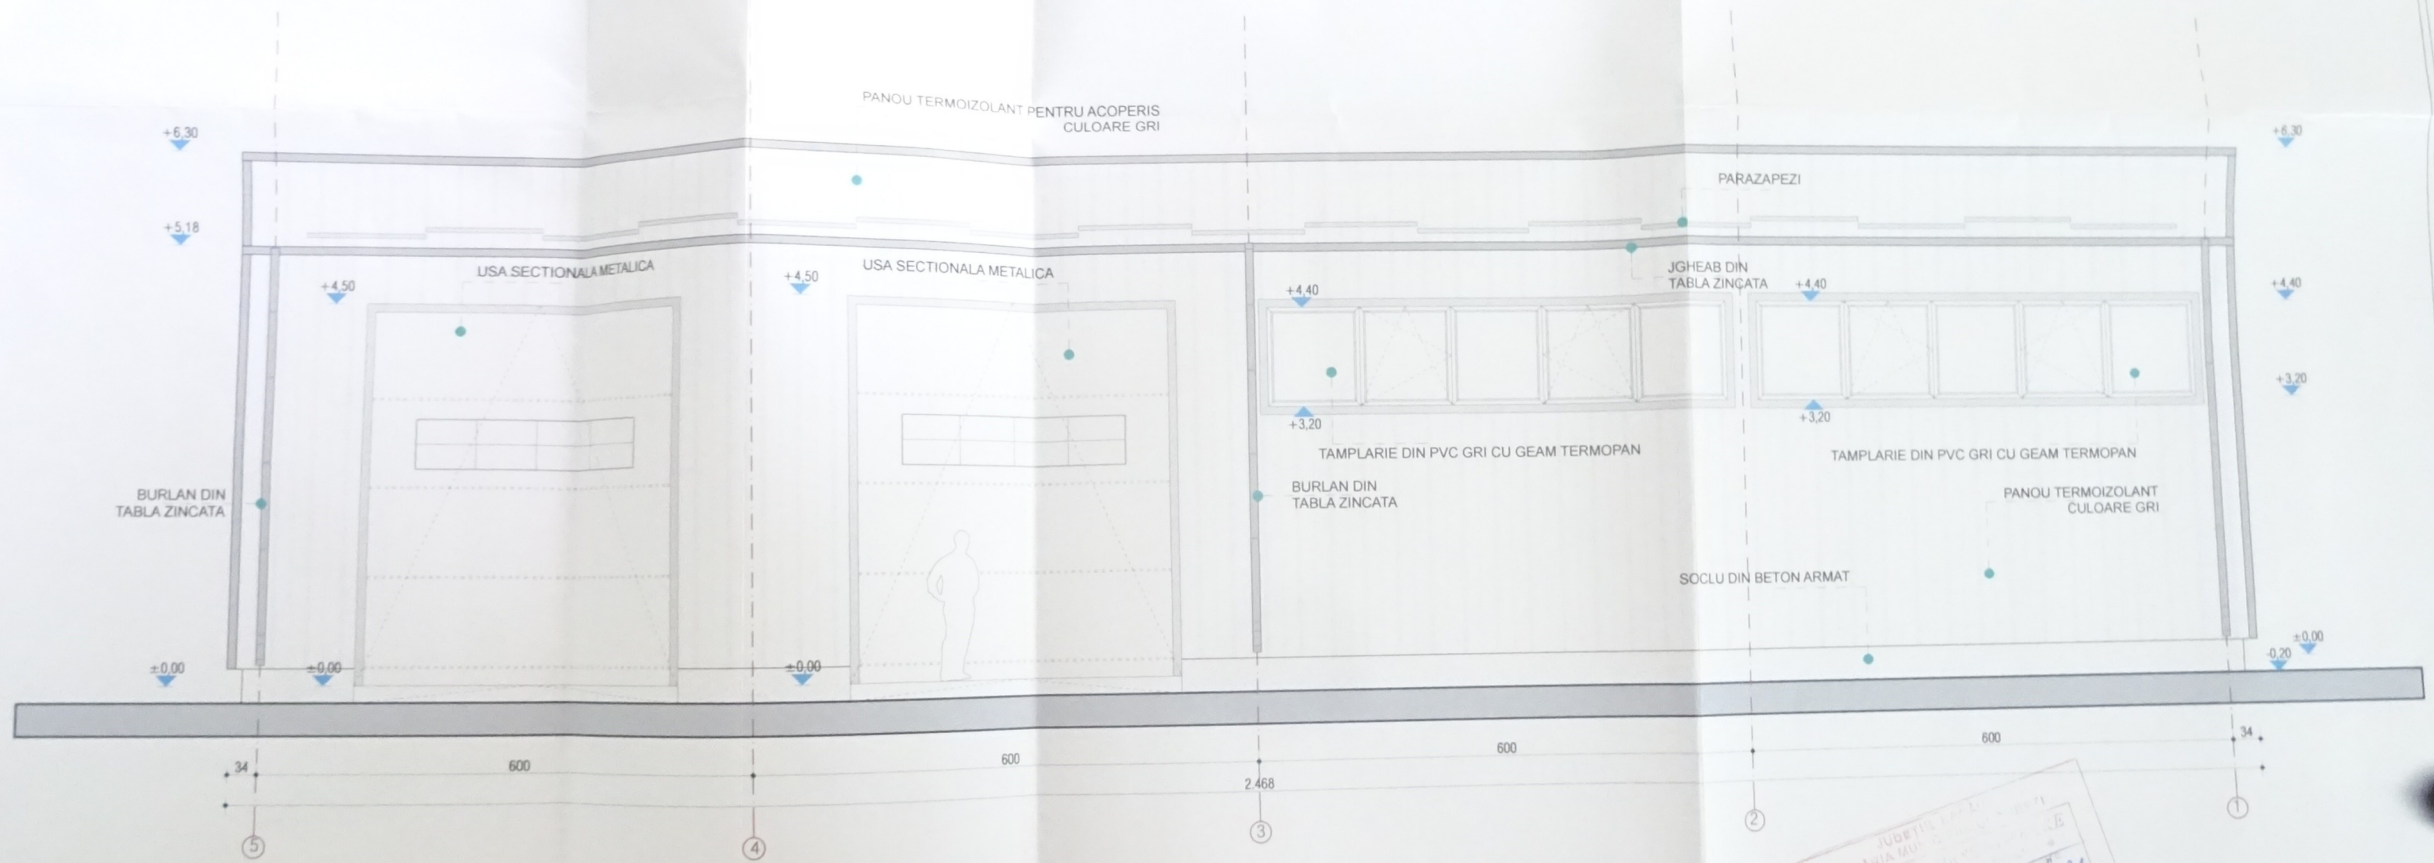

 VIZAT SPRI
 Aviz la subsemnarea
 Nr. 12 / 27.02.24

Fotosirea acestor planuri si a informatiilor cuprinse in ele fara acordul scris al s.c. Studio arh39 dalise s.r.l. cade sub incidenta legilor Codului Penal Roman si a reglementarilor Uniunii Europene referitoare la protectia proprietatii intelectuale si a dreptului de autor.

28 03 2024