




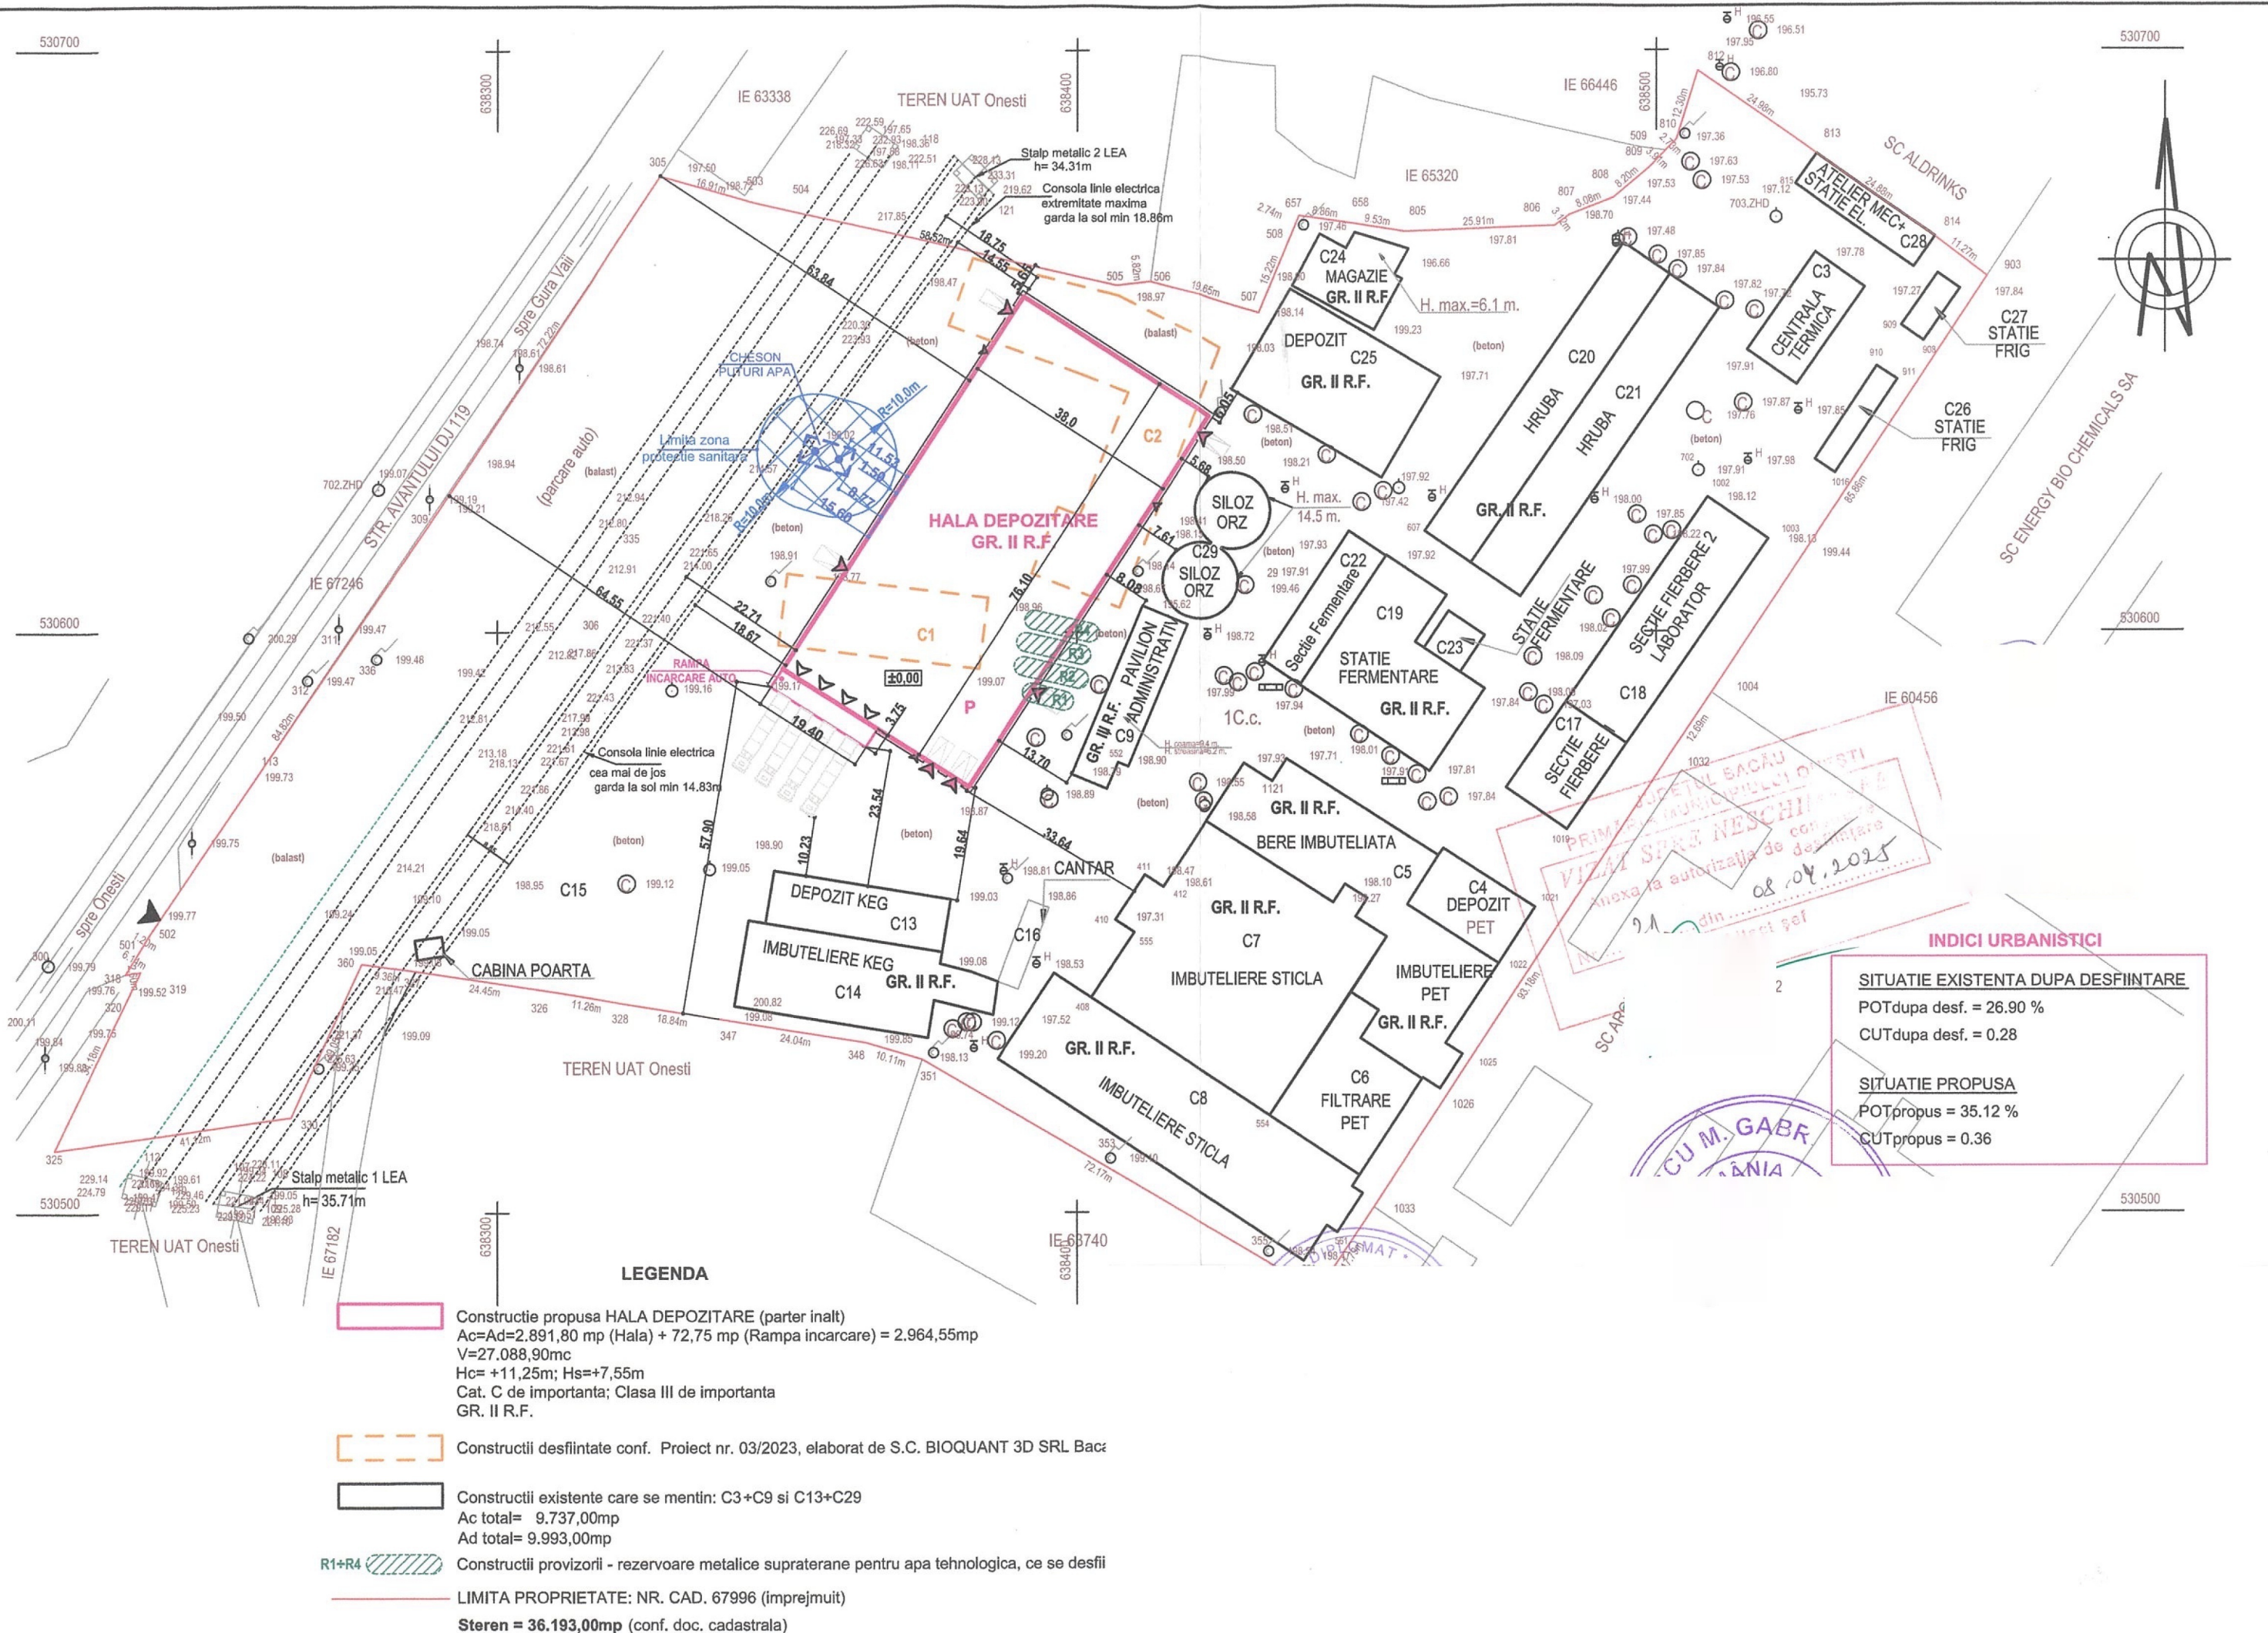

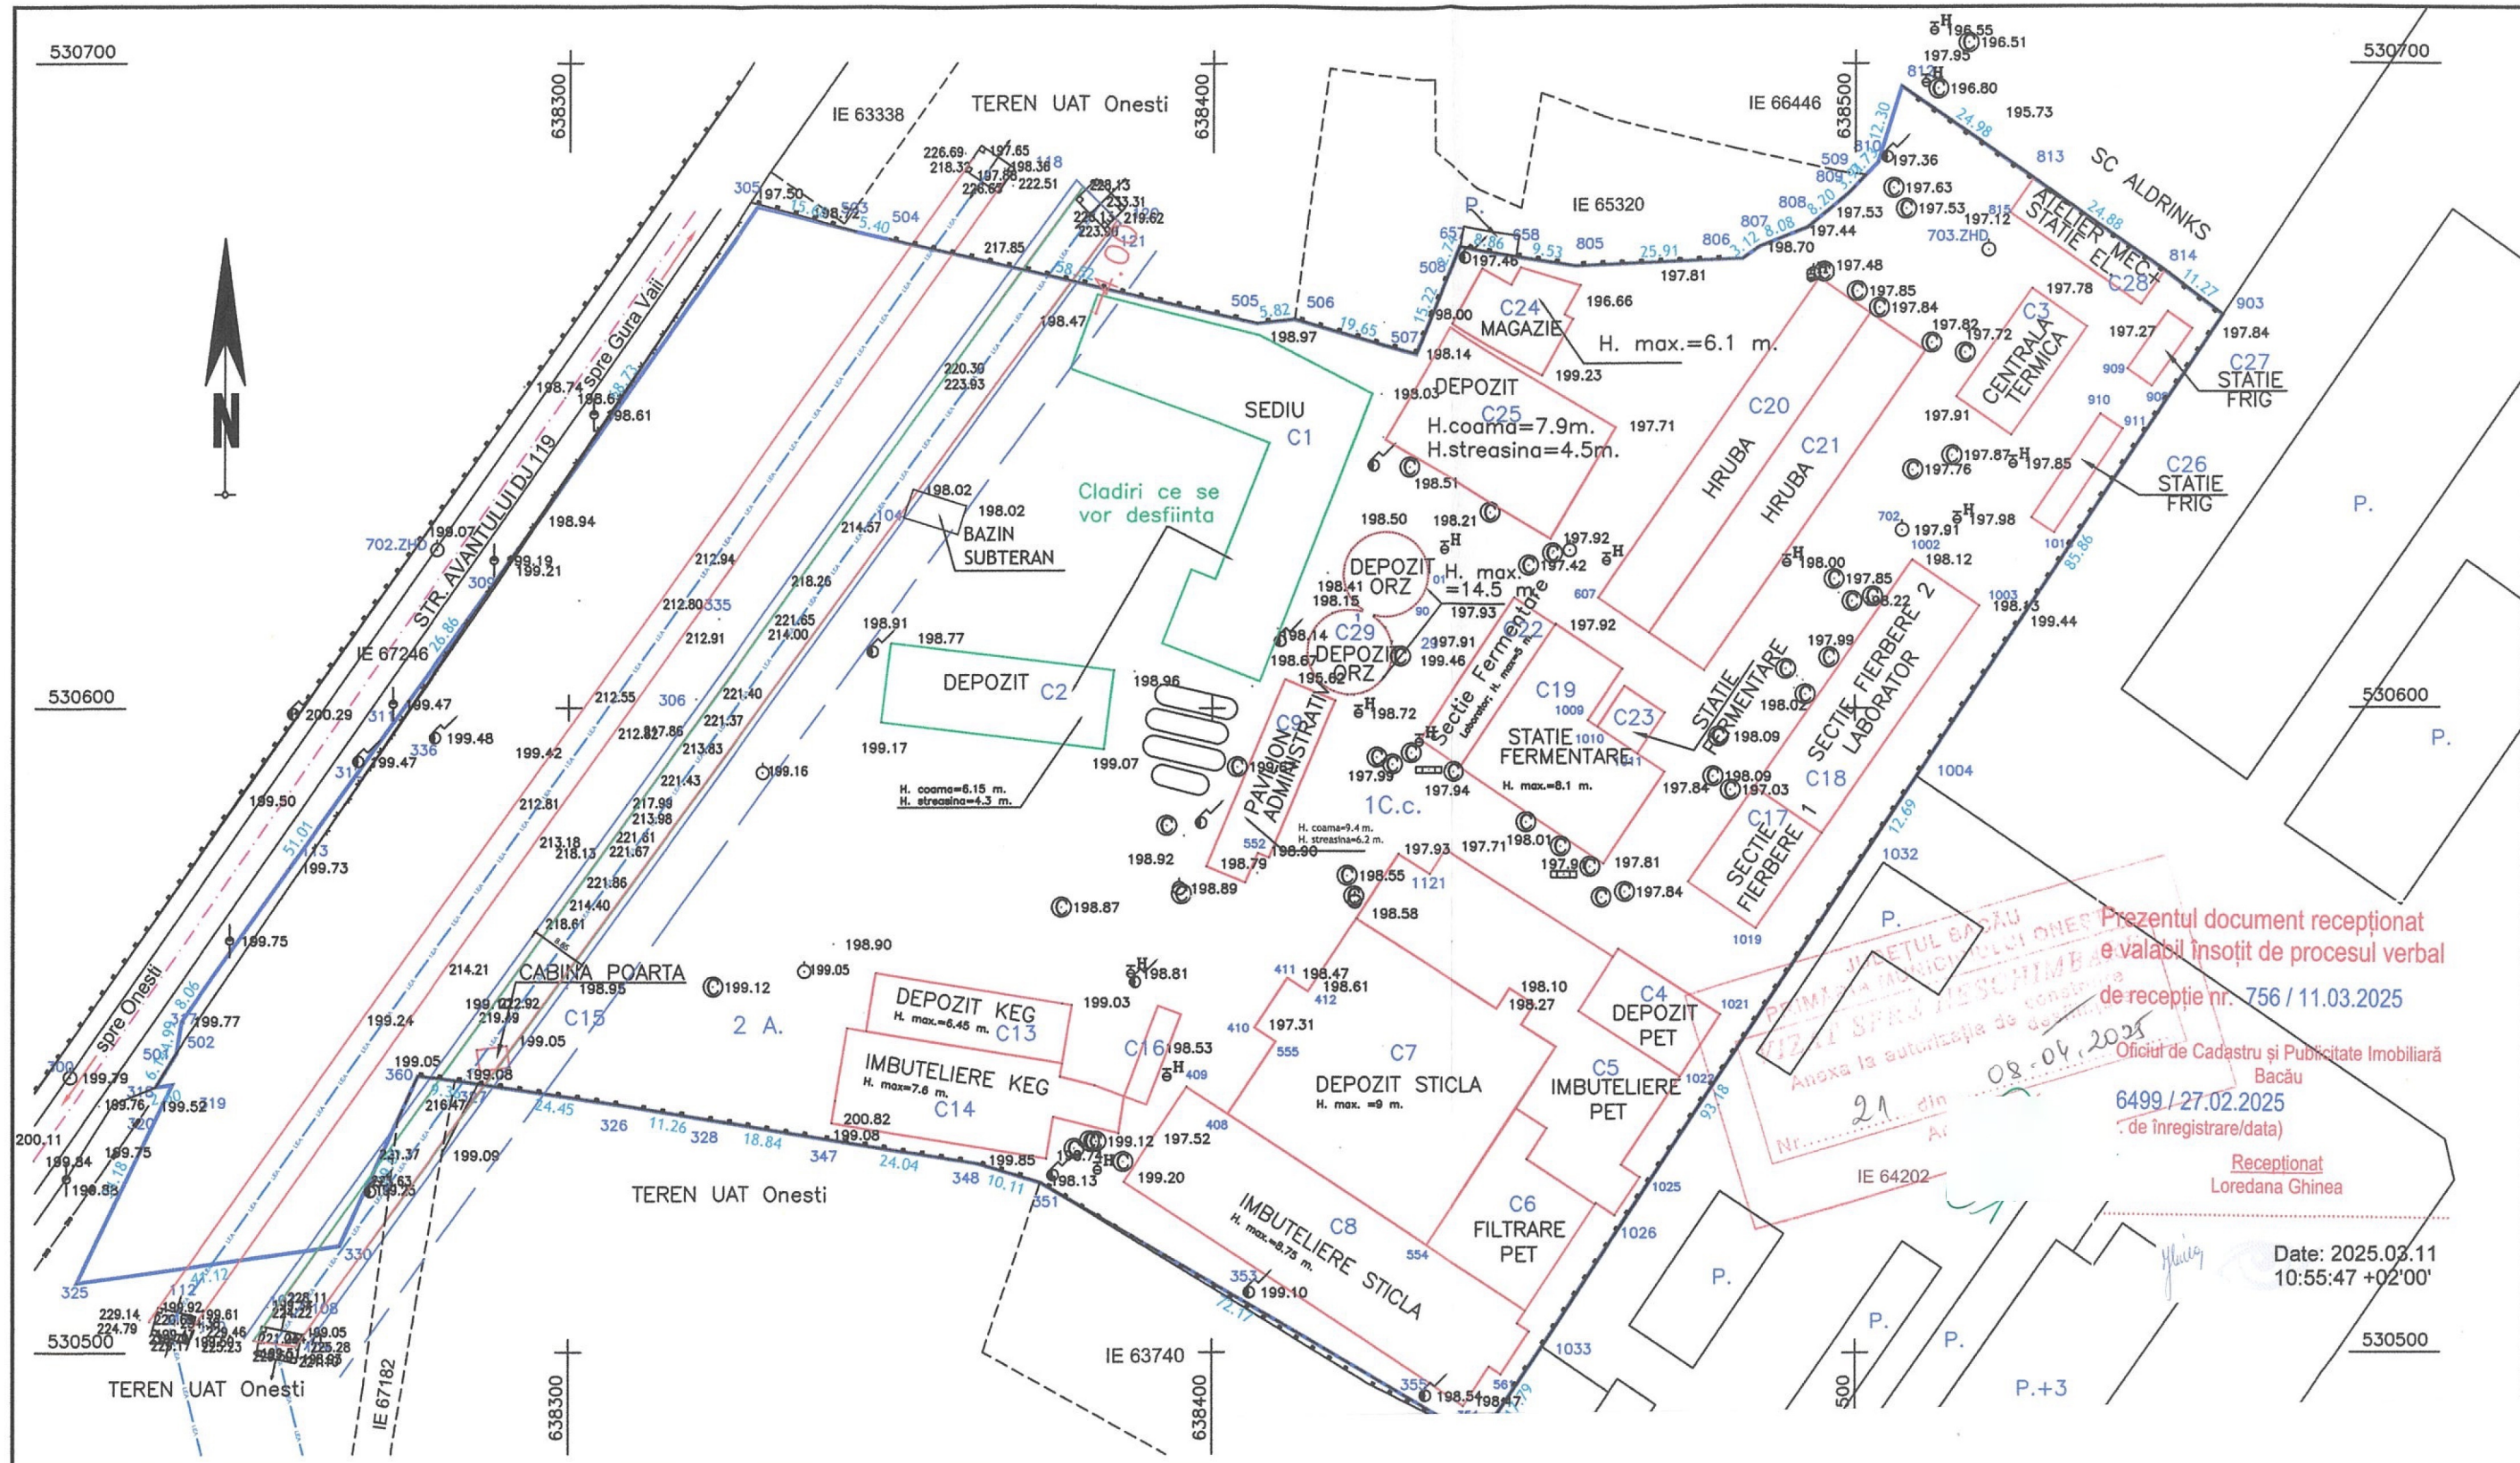

Prezentul document receptionat
e valabil însoțit de procesul verbal
de recepție nr. 756 / 11.03.2025
Oficiu de Cadastru și Publicitate Imobiliară
Bacău
6499 / 27.02.2025
(de înregistrare/data)
Receptionat
Loredana Ghinea
Date: 2025.03.11
10:55:47 +02'00'

FATADA PRINCIPALA

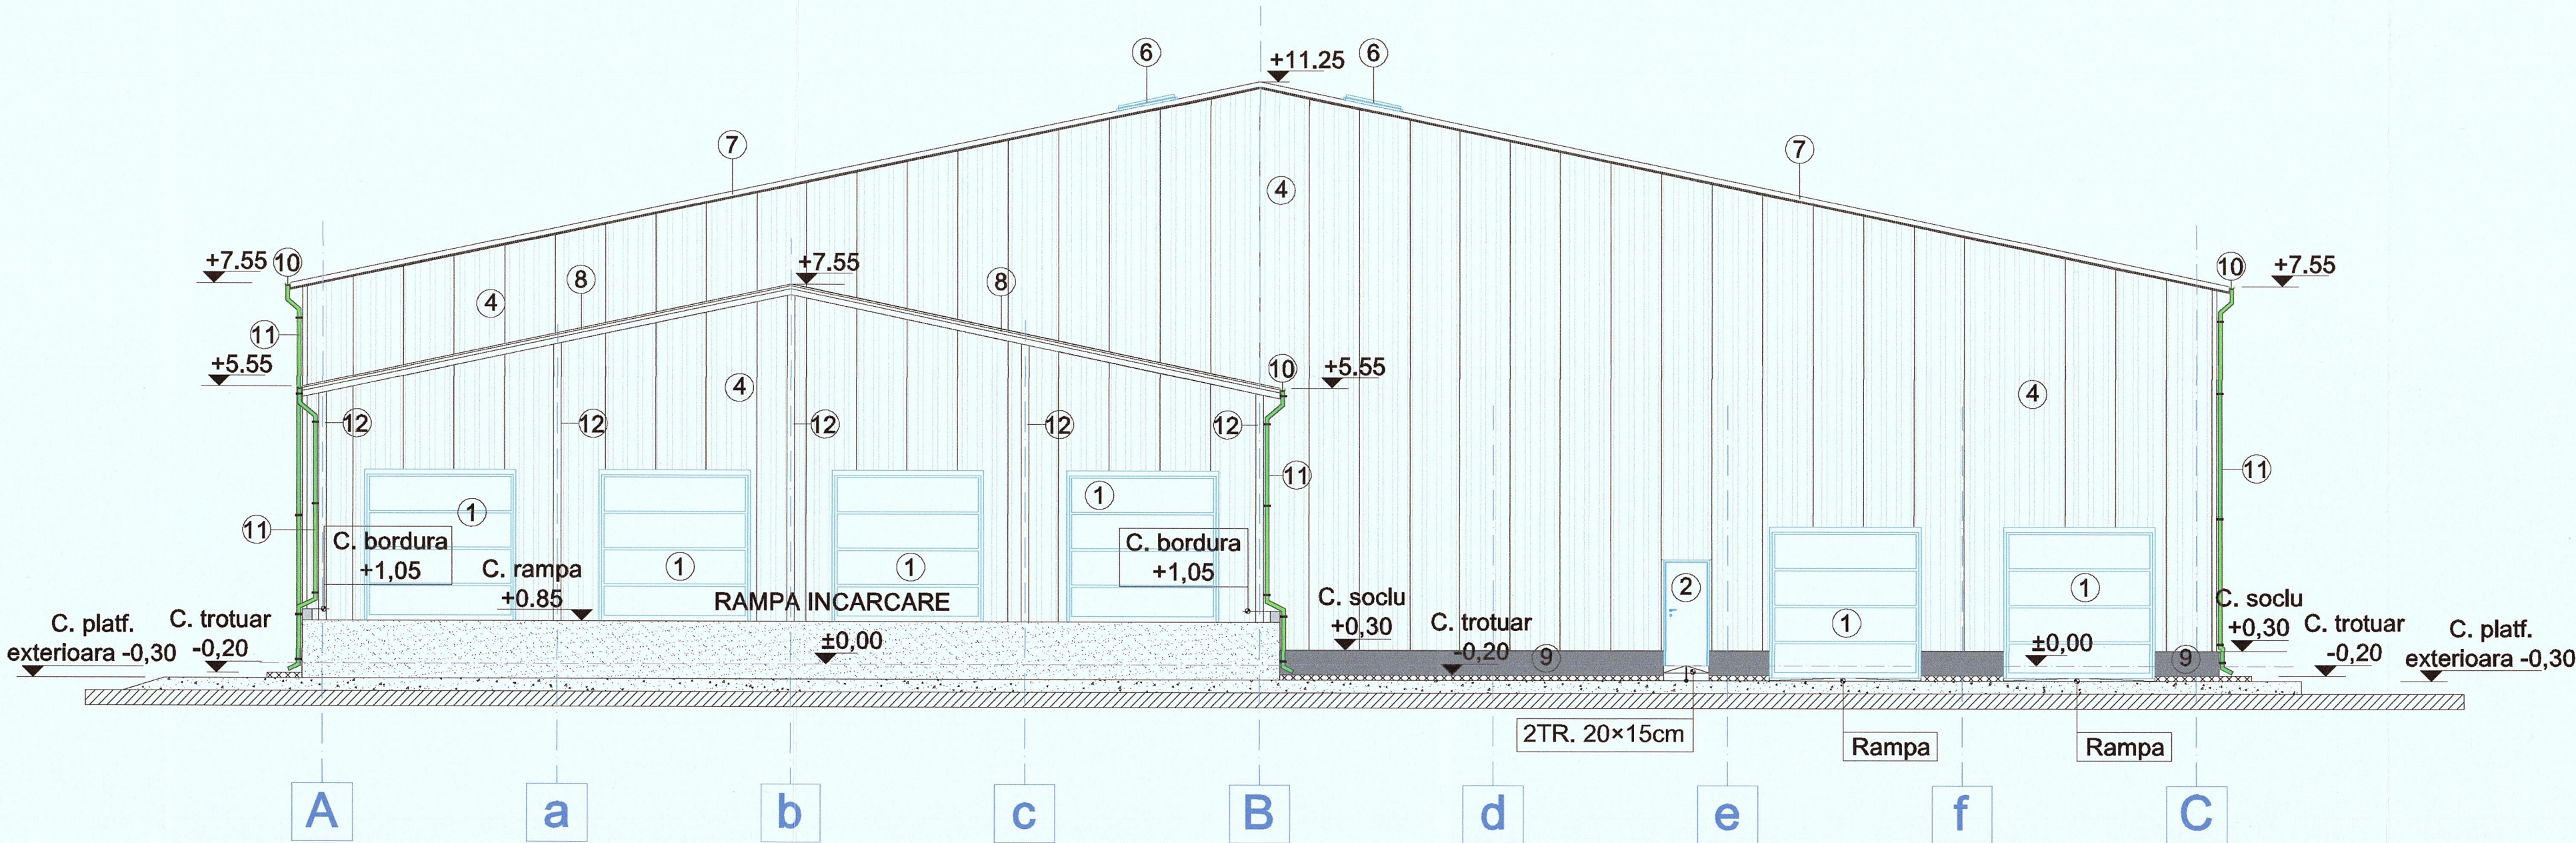


LEGENDA


- 1 Usa metalica sectionala 3,0×3,0m culoare RAL GRI
- 2 Usa metalica pietonala 0,90×2,10m culoare RAL GRI
- 4 Panou metalic termoizolant, de fatada, culoare RAL ALB
- 6 Trapa (evacuare fum si/sau ventilatie), timplarie PVC cu polycarbonat semiopac 1,0×2,0m
- 7 Panou metalic termoizolant, de invelitoare, culoare RAL GRI
- 8 Copertina tabla cutata, culoare RAL GRI
- 9 Tencuiala soclu culoare GRI ANTRACIT
- 10 Jgeab tabla culoare RAL GRI
- 11 Burlan tabla culoare RAL GRI
- 12 Stilp metalic sustinere structura copertina

Verificator:		Referat:	nr.	din
Expert:		Expertiza:	nr.	din
Proiectant general:		CERINTA:		
S.C. FIRE PROJECT SRL BACAU		Obiectiv: DESFIINTARE CONSTRUCTII : C1 - SEDIU SI HALE PRODUCTIE; C2 HALA SI CONSTRUIRE HALA DEPOZITARE PENTRU MATERIALE AFERENTE PRODUCTIEI DE BERE (DOZE, PREFORME, CAPACE, CARTOANE) SI PRODUS FINIT (BERE)		
J04/1517/2004		Amplasament: STR. AVANTULUI NR.20, MUN. ONESTI, JUD.BACAU		
Proiectant arhitectura:		Beneficiar: S.C. ALBRAU PROD SA		
B.I.A. Crezantina Sofronea		TITLUL PLANSEI:		
Proiectat: arh. Crezantina Sofronea		FATA PRINCIPALA		
Dessnat: Ing. Sorin Gheorghiu		(SUD)		
Sef proiect: Ing. Sorin Gheorghiu		Data: sept. 2024		
		Scara: 1:100		
		Pr. nr. 01/2024		
		Faza: DTAC		
		Plansa: A5		

FATADA LATERALA STINGA - VEST

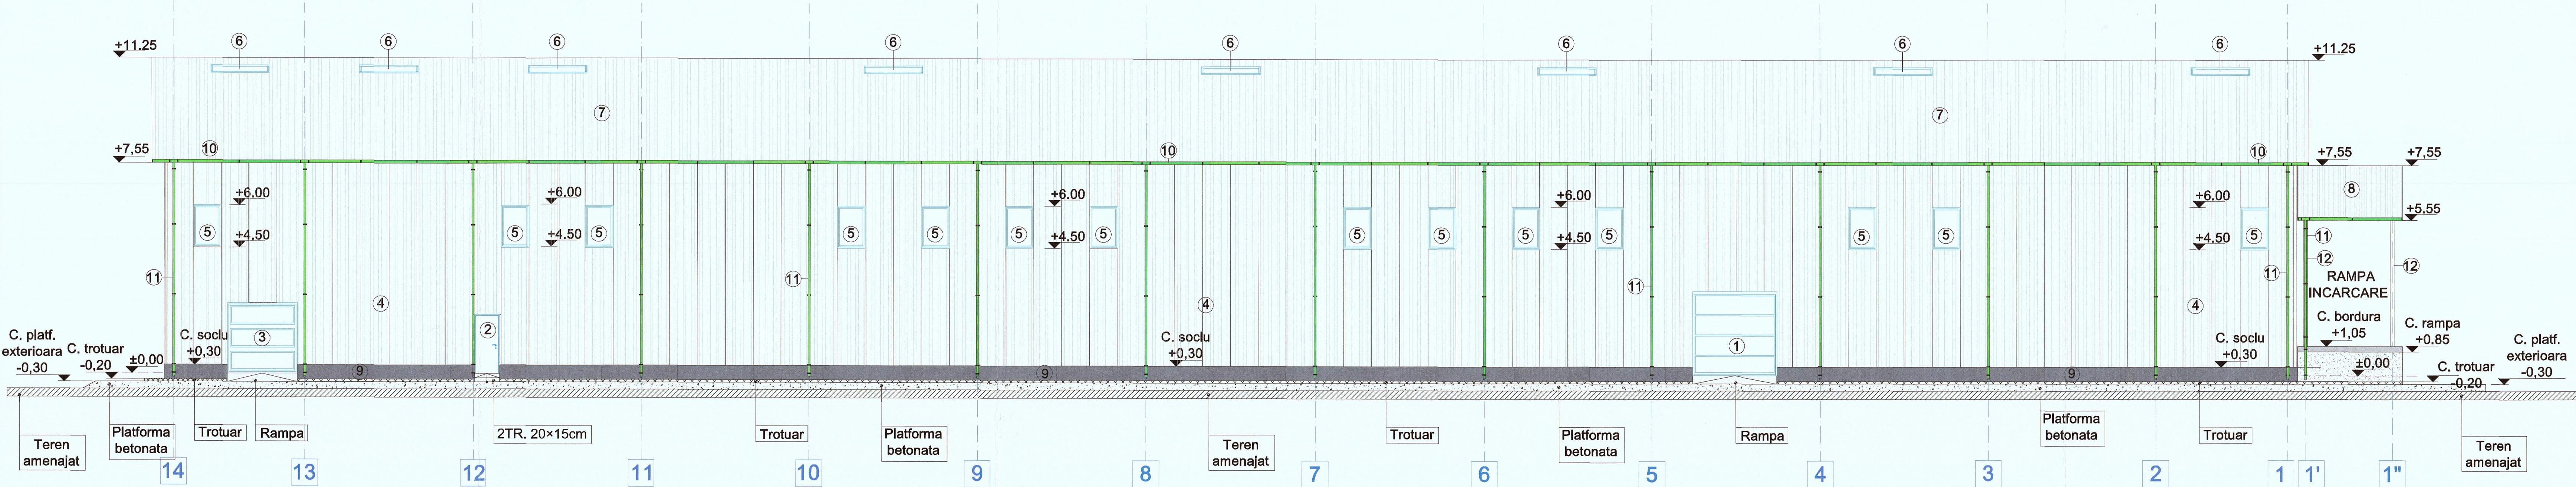

FATADA LATERALA DREAPTA - EST

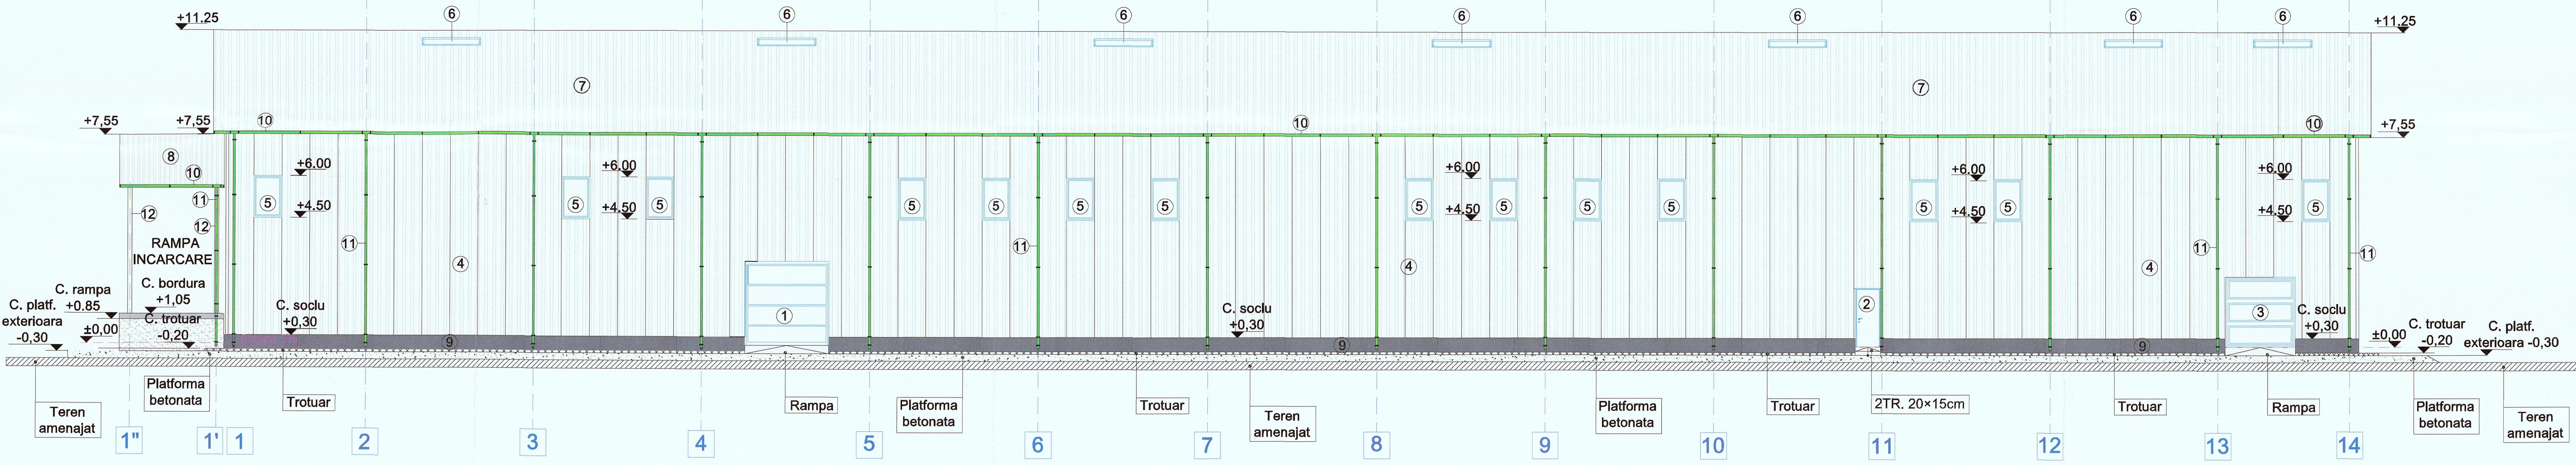


LEGENDA

- | | | | |
|---|---|---|---|
| ① | Usa metalica sectionala 3,0×3,0m culoare RAL GRI | ⑦ | Panou metalic termoizolant, de invelitoare, culoare RAL GRI |
| ② | Usa metalica pietonala 0,90×2,10m culoare RAL GRI | ⑧ | Copertina tabla cutata, culoare RAL GRI |
| ③ | Usa metalica sectionala 2,50×2,50m culoare RAL GRI | ⑨ | Tencuiala soclu culoare GRI ANTRACIT |
| ④ | Panou metalic termoizolant, de fatada, culoare RAL ALB | ⑩ | Jgeab tabla culoare RAL GRI |
| ⑤ | Fereasta (fixa) timplarie PVC ALB 1,0×1,50m cu geam termoizolant | ⑪ | Burlan tabla culoare RAL GRI |
| ⑥ | Trapa (evacuare fum si/sau ventilatie), timplarie PVC cu polycarbonat semiopac 1,0×2,0m | ⑫ | Stilp metalic sustinere structura copertina |

Verificator:	Expert:	Proiectant general:	S.C. FIRE PROTECT SRL BACAU	Proiectant arhitectura:	B.I.A. Crezantina Sofronea
J04/1517/2004					
Beneficiar:					
S.C. ALBRAU PROD SA					
Obiectiv: DESFINTARE CONSTRUCTII: C1 - BEDIU SI HALE PRODUCTIE; C2 HALA SI CONSTRUIRE HALA DEPOZITARE PENTRU MATERIALE AFERENTE PRODUCTIEI DE SERIE (DOZE, PREFORME, CAPACE, CANTOANE) SI PRODUS FINIT (SERIE)					
Amplasament:					
STR. AVANTULUI NR.25, M.J. ONESTI, JUDEBACAU					
Titlul Plansei:					
FATADE LATERALE STINGA- DREAPTA (VEST-EST)					
Data: sept. 2024					
Scara: 1:100					
Faza: DTAC					
Planse: A6					

FATADA POSTERIOARA

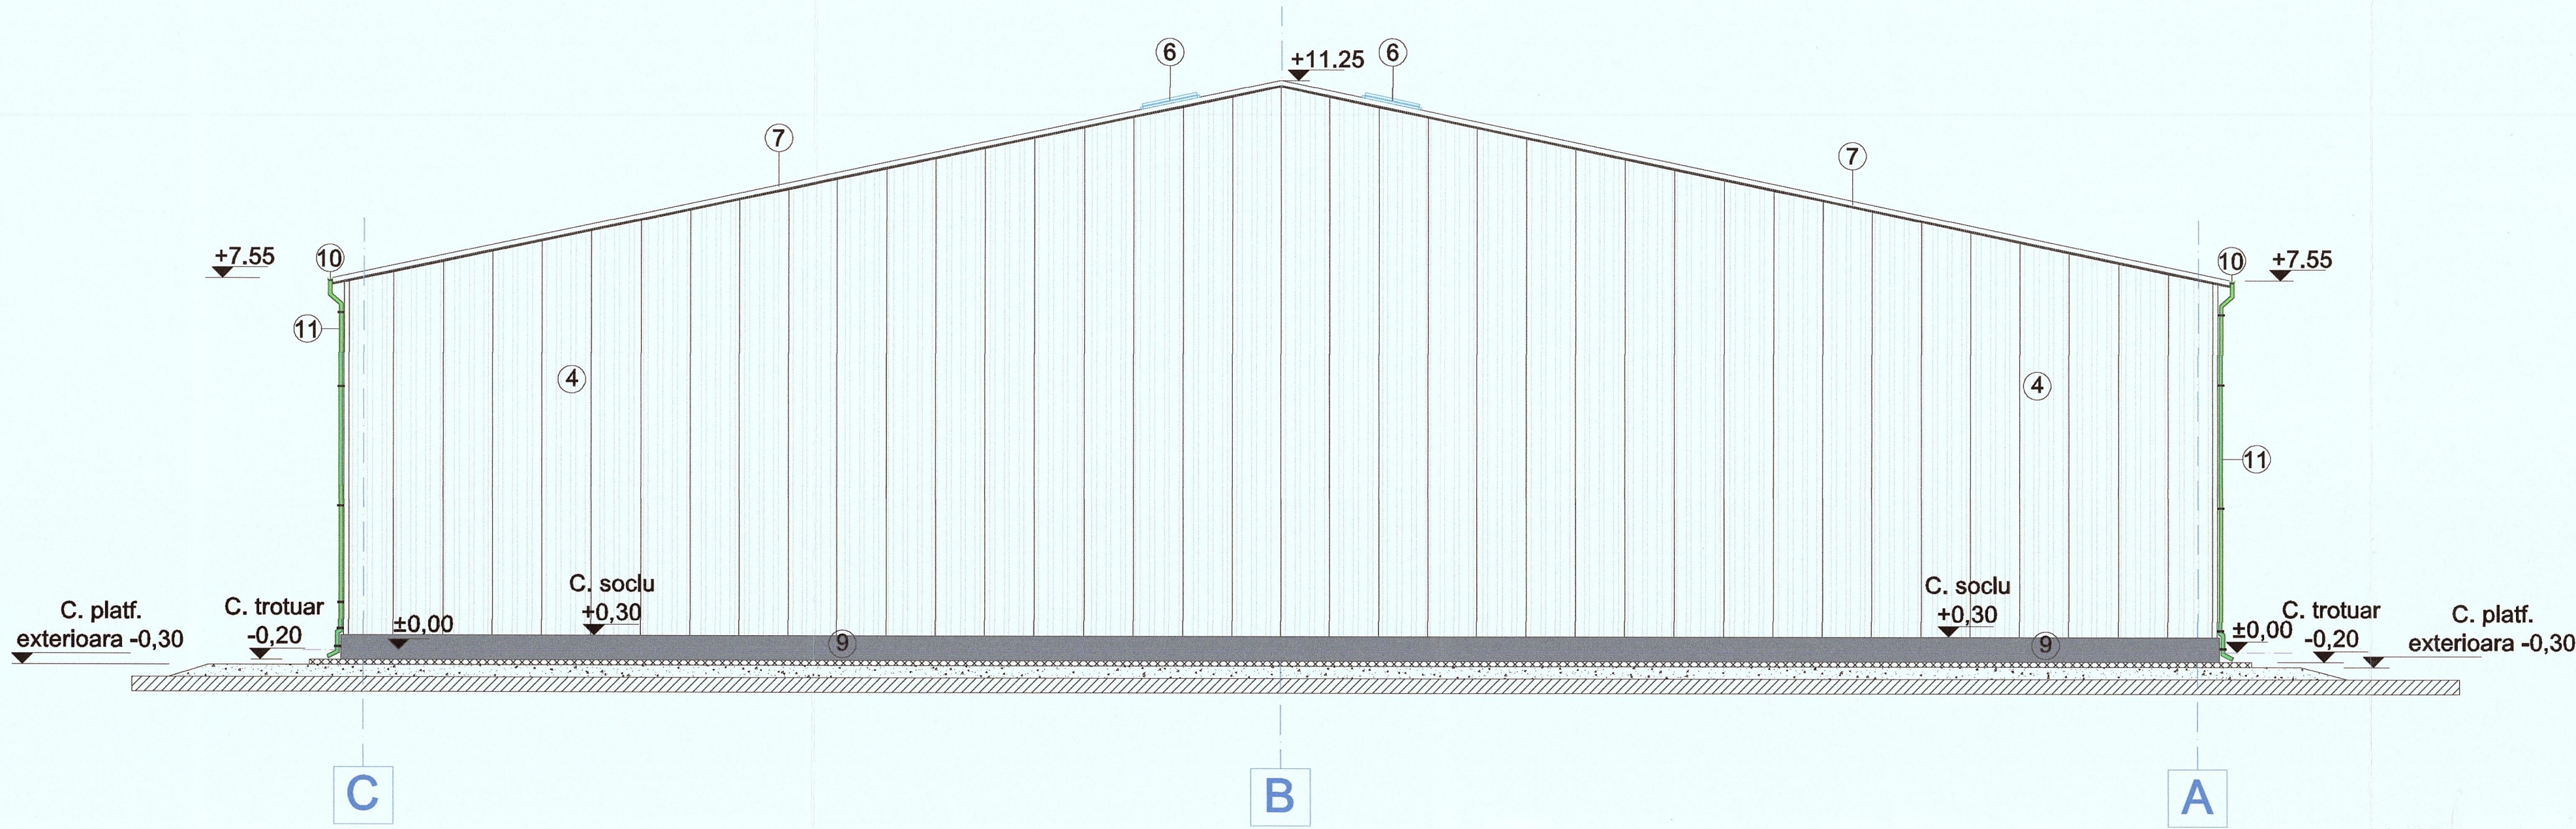

LEGENDA

- 4 Panou metalic termoizolant, de fatada, culoare RAL ALB
- 6 Trapa (evacuare fum si/sau ventilatie), timplarie PVC cu polycarbonat semiopac 1,0x2,0m
- 7 Panou metalic termoizolant, de invelitoare, culoare RAL GRI
- 9 Tencuiala soclu culoare GRI ANTRACIT
- 10 Jgeab tabla culoare RAL GRI
- 11 Burlan tabla culoare RAL GRI

Verificator:		Referat:	nr.	din
Expert:		Expertiza:	nr.	din
CERINTA:				
Obiectiv: DESFINTARE CONSTRUCTII: C1 - SEDIU SI HALE PRODUCTIE; C2 HALA SI CONSTRUCTIE HALA DEPORTARE PENTRU MATERIALE APERENTE PRODUCTIEI DE BERE (DOZE, PREFORME, CAPACE, CARTOANE) SI PRODUS FINIT (BERE)				
Amplasament: STR. AVANTULUI NR.20, MUN. ONESTI, JUD.BACAU				
Beneficiar: S.C. ALBRAU PROD SA				
TITLUL PLANSEI:				
FATADA POSTERIOARA (NORD)				
Data: sept. 2024			Scara: 1:100	