


**Plan de situație**  
mun. Onești, jud. Bacău, sc. 1:1000  
Nr. cadastral: 69057

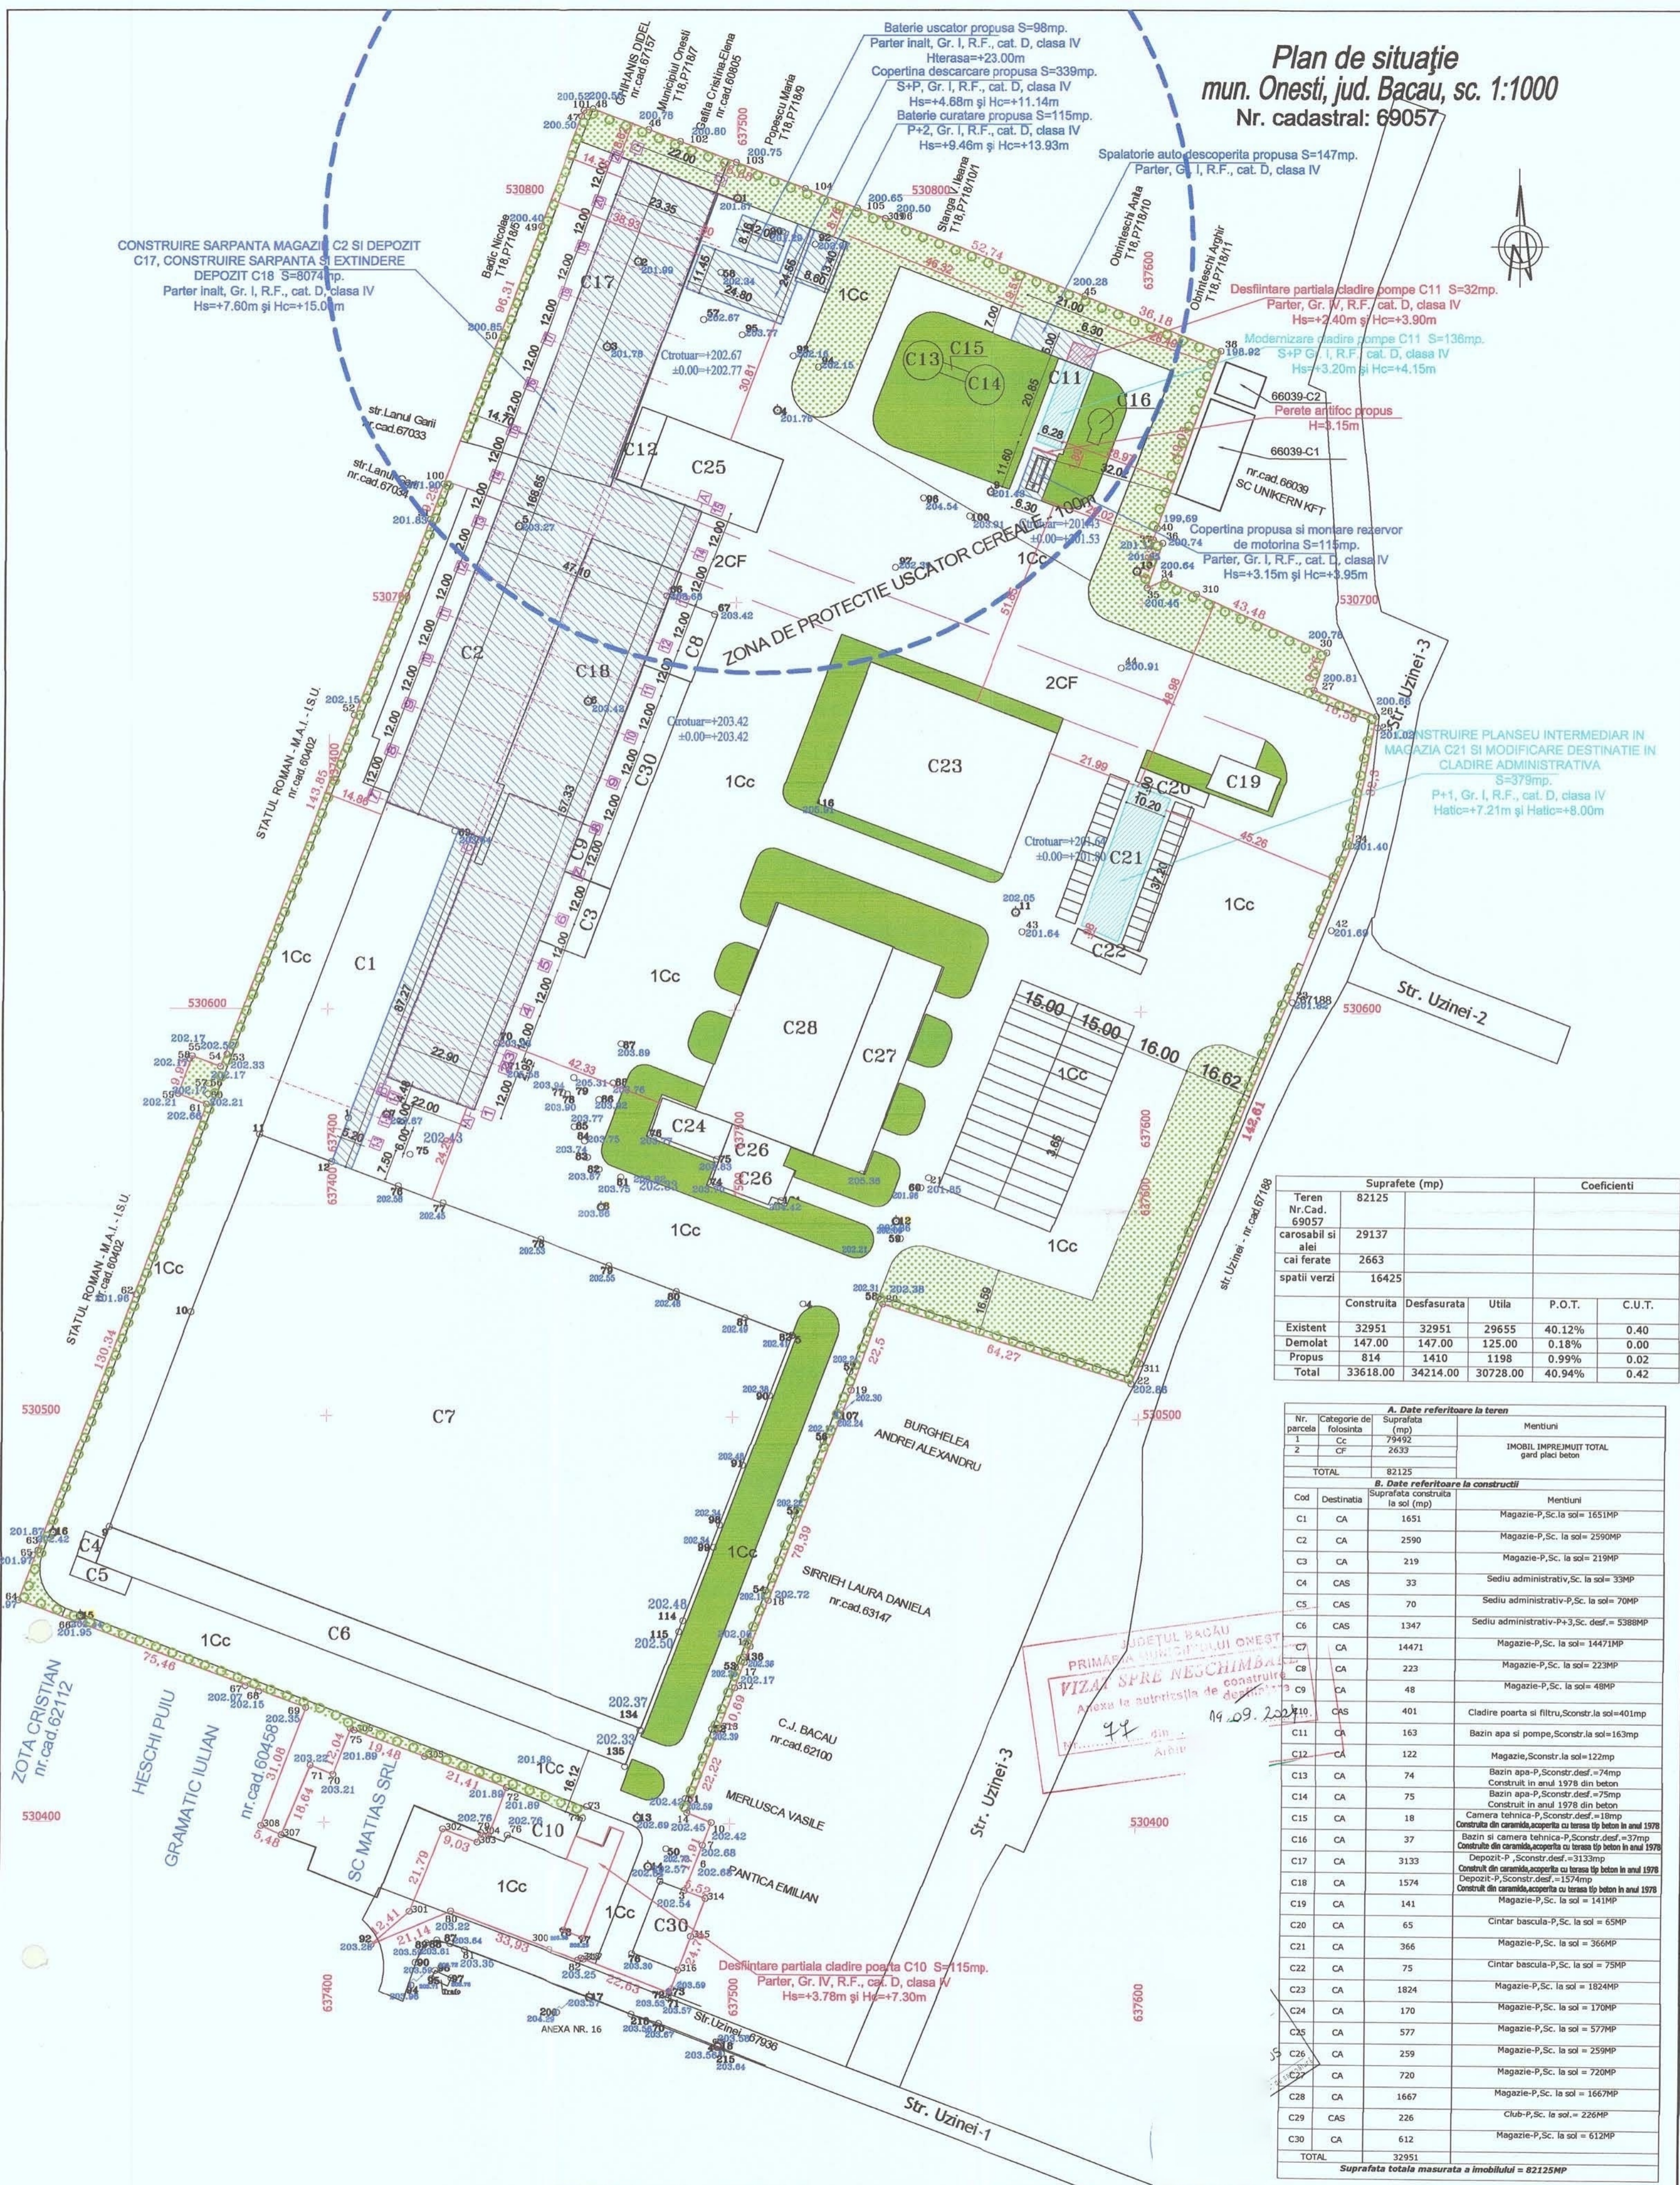

Suprafete (mp)		Coeficienti	
Teren Nr.Cad.	82125		
carosabil si alei	29137		
cai ferate	2663		
spatii verzi	16425		
Construita	Desfasurata	Utila	P.O.T.
Existenta	32951	29655	40.12%
Demolat	147.00	125.00	0.18%
Propus	814	1198	0.99%
<b>Total</b>	<b>33618.00</b>	<b>30728.00</b>	<b>40.94%</b>

A. Date referitoare la teren			
Nr. parceda	Categorie de folosinta	Suprafata (mp)	Mențiuni
1	CC	79492	
2	CF	2633	
<b>TOTAL</b>		<b>82125</b>	<b>IMOBIL IMPREMIUIT TOTAL</b> gard placi beton


B. Date referitoare la constructii			
Cod	Destinatia	Suprafata construita la sol (mp)	Mențiuni
C1	CA	1651	Magazie-P,Sc. la sol = 1651MP
C2	CA	2590	Magazie-P,Sc. la sol = 2590MP
C3	CA	219	Magazie-P,Sc. la sol = 219MP
C4	CAS	33	Sediul administrativ,Sc. la sol = 33MP
C5	CAS	70	Sediul administrativ-P,Sc. la sol = 70MP
C6	CAS	1347	Sediul administrativ-P+3,Sc. def. = 5388MP
C7	CA	14471	Magazie-P,Sc. la sol = 14471MP
C8	CA	223	Magazie-P,Sc. la sol = 223MP
C9	CA	48	Magazie-P,Sc. la sol = 48MP
C10	CAS	401	Cladire poarta si filtru,Sconstr. la sol = 401mp
C11	CA	163	Bazin apa si pompe,Sconstr. la sol = 163mp
C12	CA	122	Magazie,Sconstr. la sol = 122mp
C13	CA	74	Bazin apa-P,Sconstr. def. = 74mp
C14	CA	75	Bazin apa-P,Sconstr. def. = 75mp
C15	CA	18	Camera tehnica-P,Sconstr. def. = 18mp
C16	CA	37	Bazin si camera tehnica-P,Sconstr. def. = 37mp
C17	CA	3133	Depozit-P,Sconstr. def. = 3133mp
C18	CA	1574	Depozit-P,Sconstr. def. = 1574mp
C19	CA	141	Magazie-P,Sc. la sol = 141MP
C20	CA	65	Cintar bascula-P,Sc. la sol = 65MP
C21	CA	366	Magazie-P,Sc. la sol = 366MP
C22	CA	75	Cintar bascula-P,Sc. la sol = 75MP
C23	CA	1824	Magazie-P,Sc. la sol = 1824MP
C24	CA	170	Magazie-P,Sc. la sol = 170MP
C25	CA	577	Magazie-P,Sc. la sol = 577MP
C26	CA	259	Magazie-P,Sc. la sol = 259MP
C27	CA	720	Magazie-P,Sc. la sol = 720MP
C28	CA	1667	Magazie-P,Sc. la sol = 1667MP
C29	CAS	226	Club-P,Sc. la sol = 226MP
C30	CA	612	Magazie-P,Sc. la sol = 612MP
<b>TOTAL</b>		<b>32951</b>	

Suprafata totala masurata a imobilului = 82125MP

- Perdea vegetala cu plantatii inalte din conifere pe tot frontul incintei
- Suprafete libere din spatiul de retragere plantate cu arbori in proportie de minim 40%
- Suprafete libere neocupate plantate cu un arbore la 200mp

verificator expert	Nume	semnatura	cerinta A1, A2	Beneficiar:	Proiect nr.
	S.C. RadNic Pro Design S.R.L.			S.C. AGRICULTORUL S.R.L.	R302010
	B-dul Republicii, nr. 20, Onești				Faza:
	tel: 0743.121.899				D.T.A.C.
specificatie	Nume	semnatura	SCARA 1:1000	Amplasament:	PLANSĂ nr.
șef proiect			DATA 11.2023	str. Uzinei, nr. 16, mun. Onești, jud. Bacău	A02
desenat				<b>Plan de situație</b>	




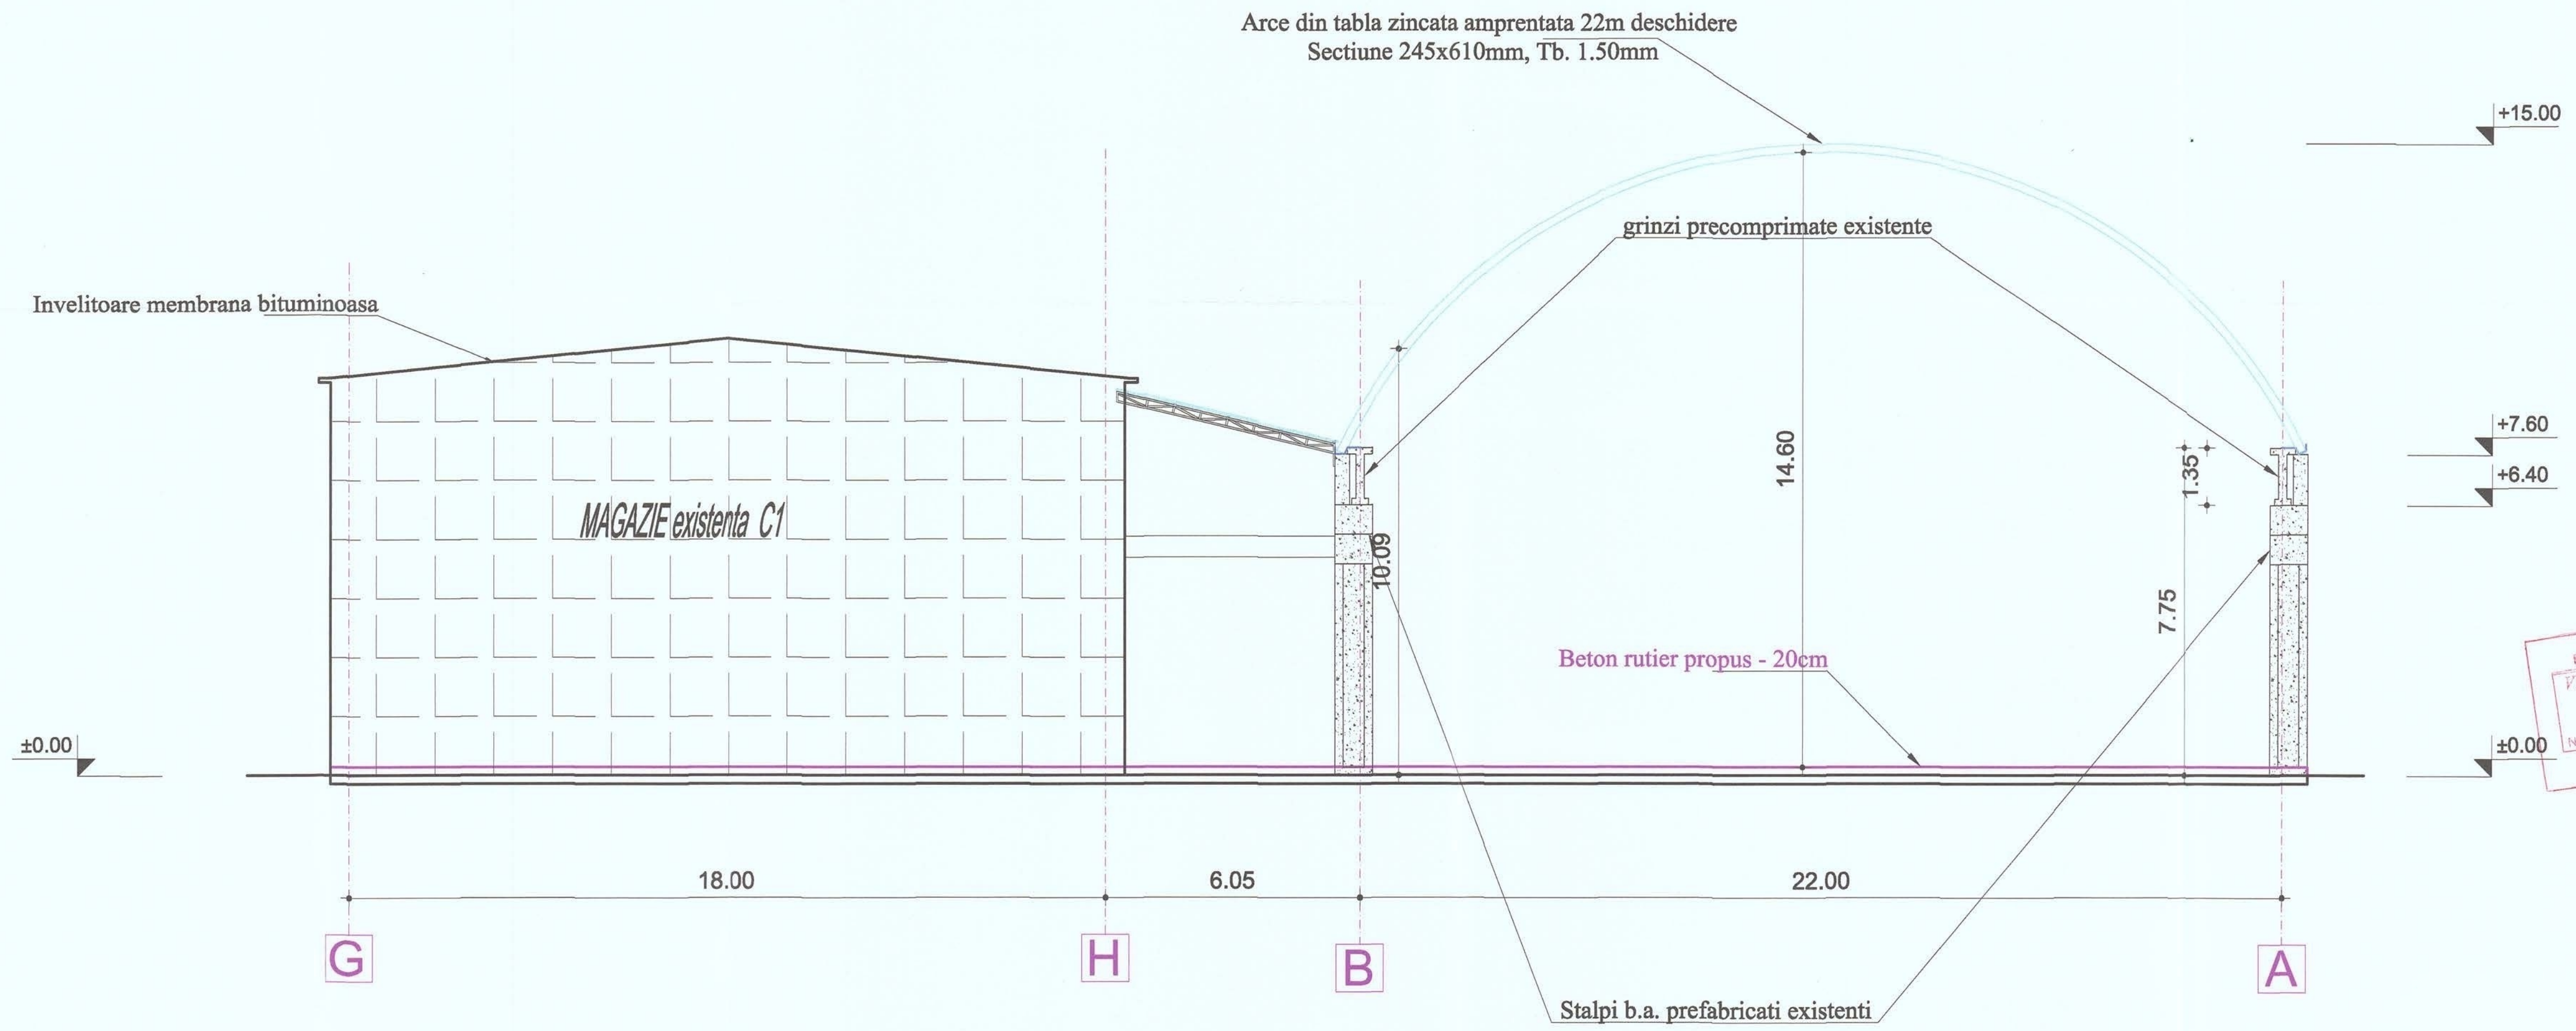

JUDEȚUL BACĂU  
 PRIMĂRIA MUNICIPIULUI ONEȘTI  
 VIZAT SPRE NESCĂMBĂRI  
 Anexa la autorizația de construire  
 Nr. 77 din 13.09.2024

verificator expert	Nume	semnătura	Bătăieș A1, A2	Beneficiar:	S.C. AGRICULTORUL S.R.L.	Proiect nr.:	R302010
	S.C. RadNic Pro Design S.R.L. B-dul Republicii, nr. 20, Onești tel: 0743.121.899			TITLU proiect:	CONSTRUIRE SARPIANTA MAGAZIE C2 SI DEPOZIT C17, CONSTRUIRE SARPIANTA SI EXTINDERE DEPOZIT C18, CONSTRUIRE COPERTINA, BATERIE CLIMATIZARE SI MONTARE USCA TOR, DESFINTARE PARTIALA SI MODERNIZARE CLADIRE POMPE C11 SI AMENAJARE SPALATORIE AUTO, DESFINTARE, MODERNIZARE INSTALATIE STINGERE INCENDIU, CONSTRUIRE COPERTINA SI MONTARE REZERVOR MOTORINA, CONSTRUIRE PLANSEI INTERMEDIIAR IN MAGAZIN C21 SI MODIFICARE DESTINATIE IN CLADIRE ADMINISTRATIVA, DESFINTARE PARTIALA CLADIRE POMPA C10	Faza:	D.T.A.C.
specificatie	Nume	semnătura		Amplasament:	str. Uzinei, nr. 16, mun. Onești, jud. Bacău	PLANSĂ nr.:	A10
șef proiect			SCARA	Titlu planșă:	SARPIANTA MAGAZIE C2 SI DEPOZITE C17 SI C18		
proiectat			1:100				
desenat			DATA				
			11.2023				


**Fatada SUD**

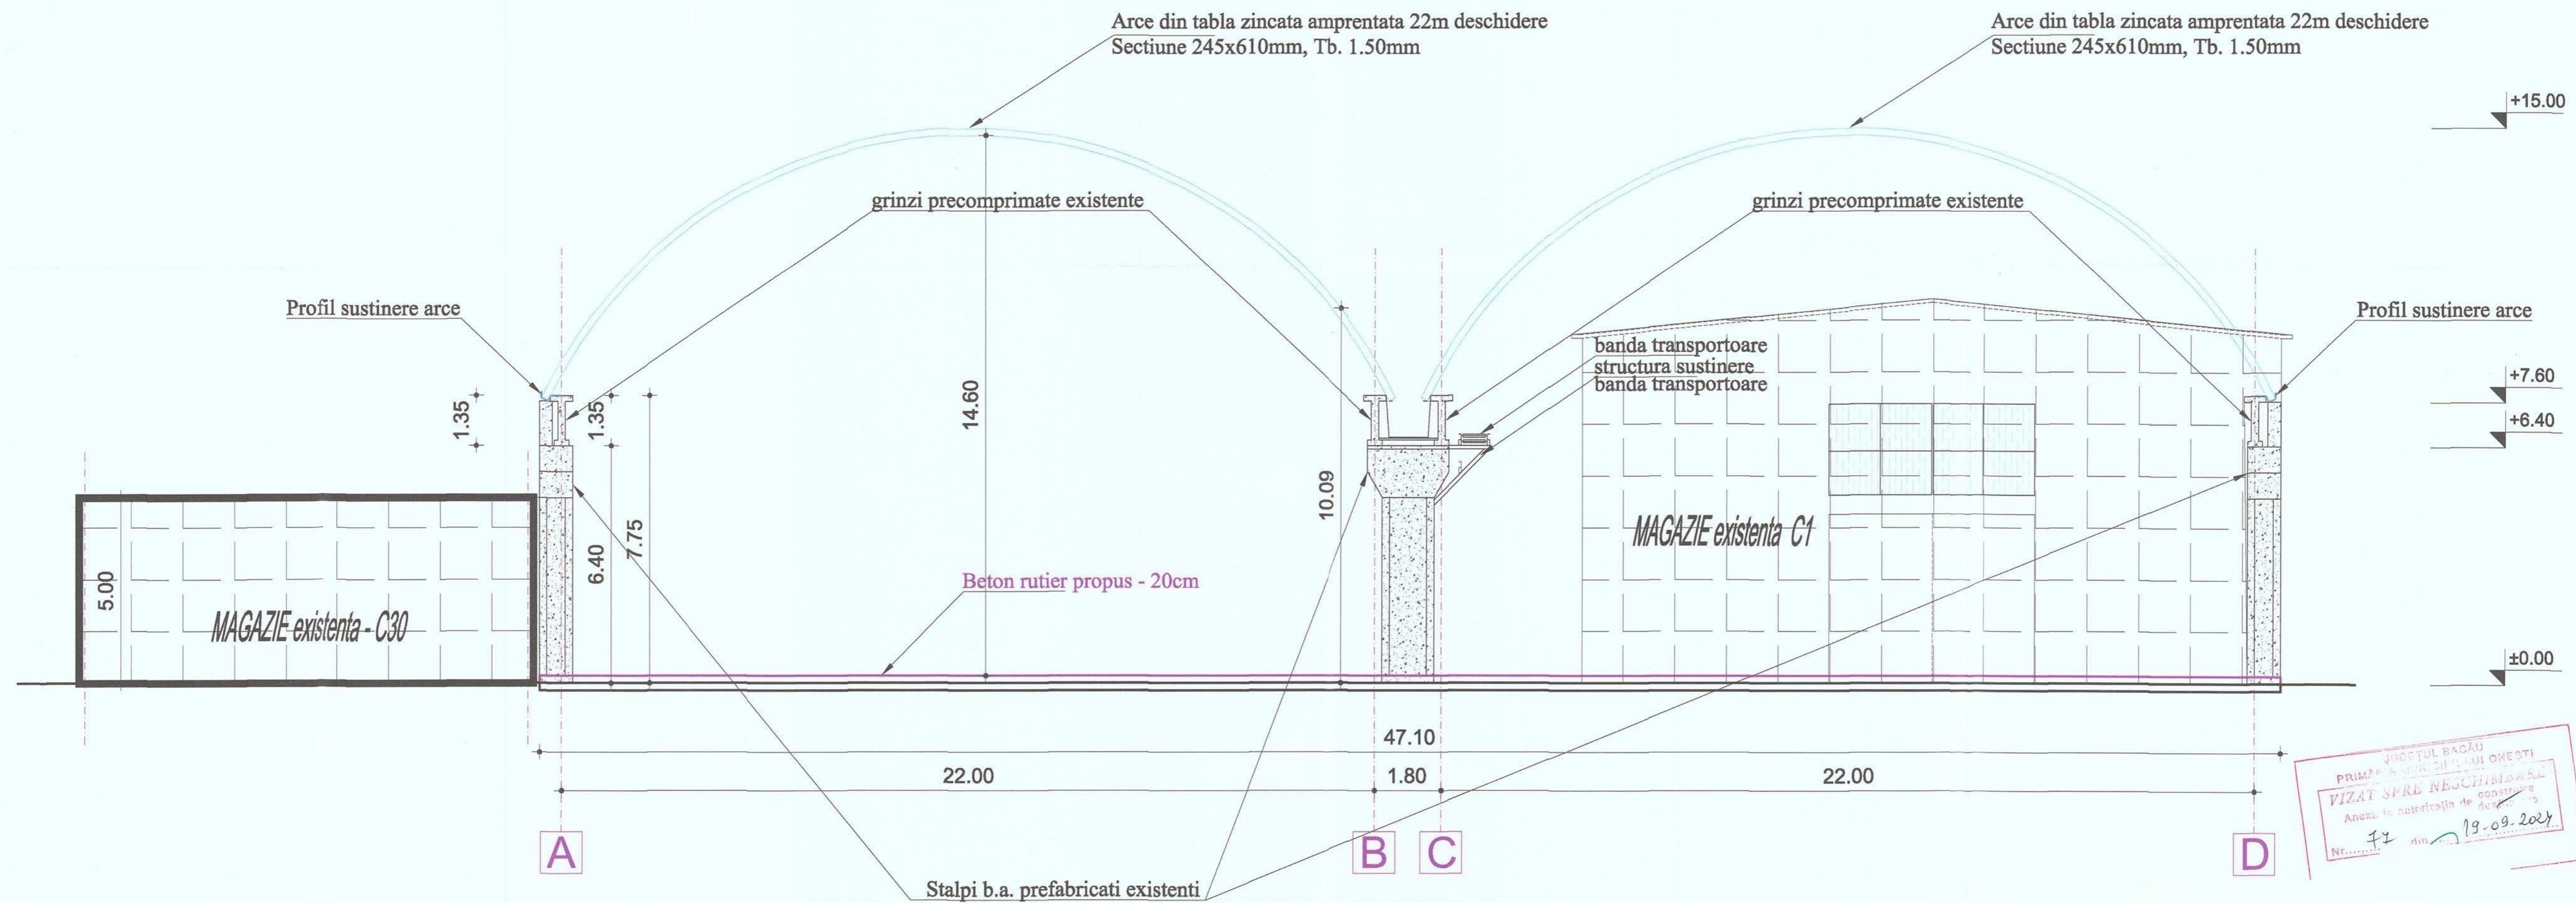

JUDEȚUL BACĂU  
 PRIMĂRIA MUNICIPIULUI ONEȘTI  
 VIZAT SPRE NEBSCHIMBARE  
 Anexa la autorizația de construire  
 Nr. 11 din 19-09-2024


verificator expert	Nume	semnătura	cerința A1, A2	Beneficiar:	Proiect nr.
				S.C. AGRICULTORUL S.R.L.	R302010
	S.C. RadNic Pro Design S.R.L. B-dul Republicii, nr. 20, Onești tel: 0743.121.889				Faza: D.T.A.C.
specificație	Nume	semnătura	SCARA	Amplasament:	PLANSĂ nr.
șef proiect	ai		1:100	str. Uzinei, nr. 16, mun. Onești, jud. Bacău	A09
proiectat	ai		DATA	Titlu planșă: SARPANTA MAGAZIE C2 SI DEPOZITE C17 SI C18	
desenat			11.2023	<b>Fatada NORD</b>	



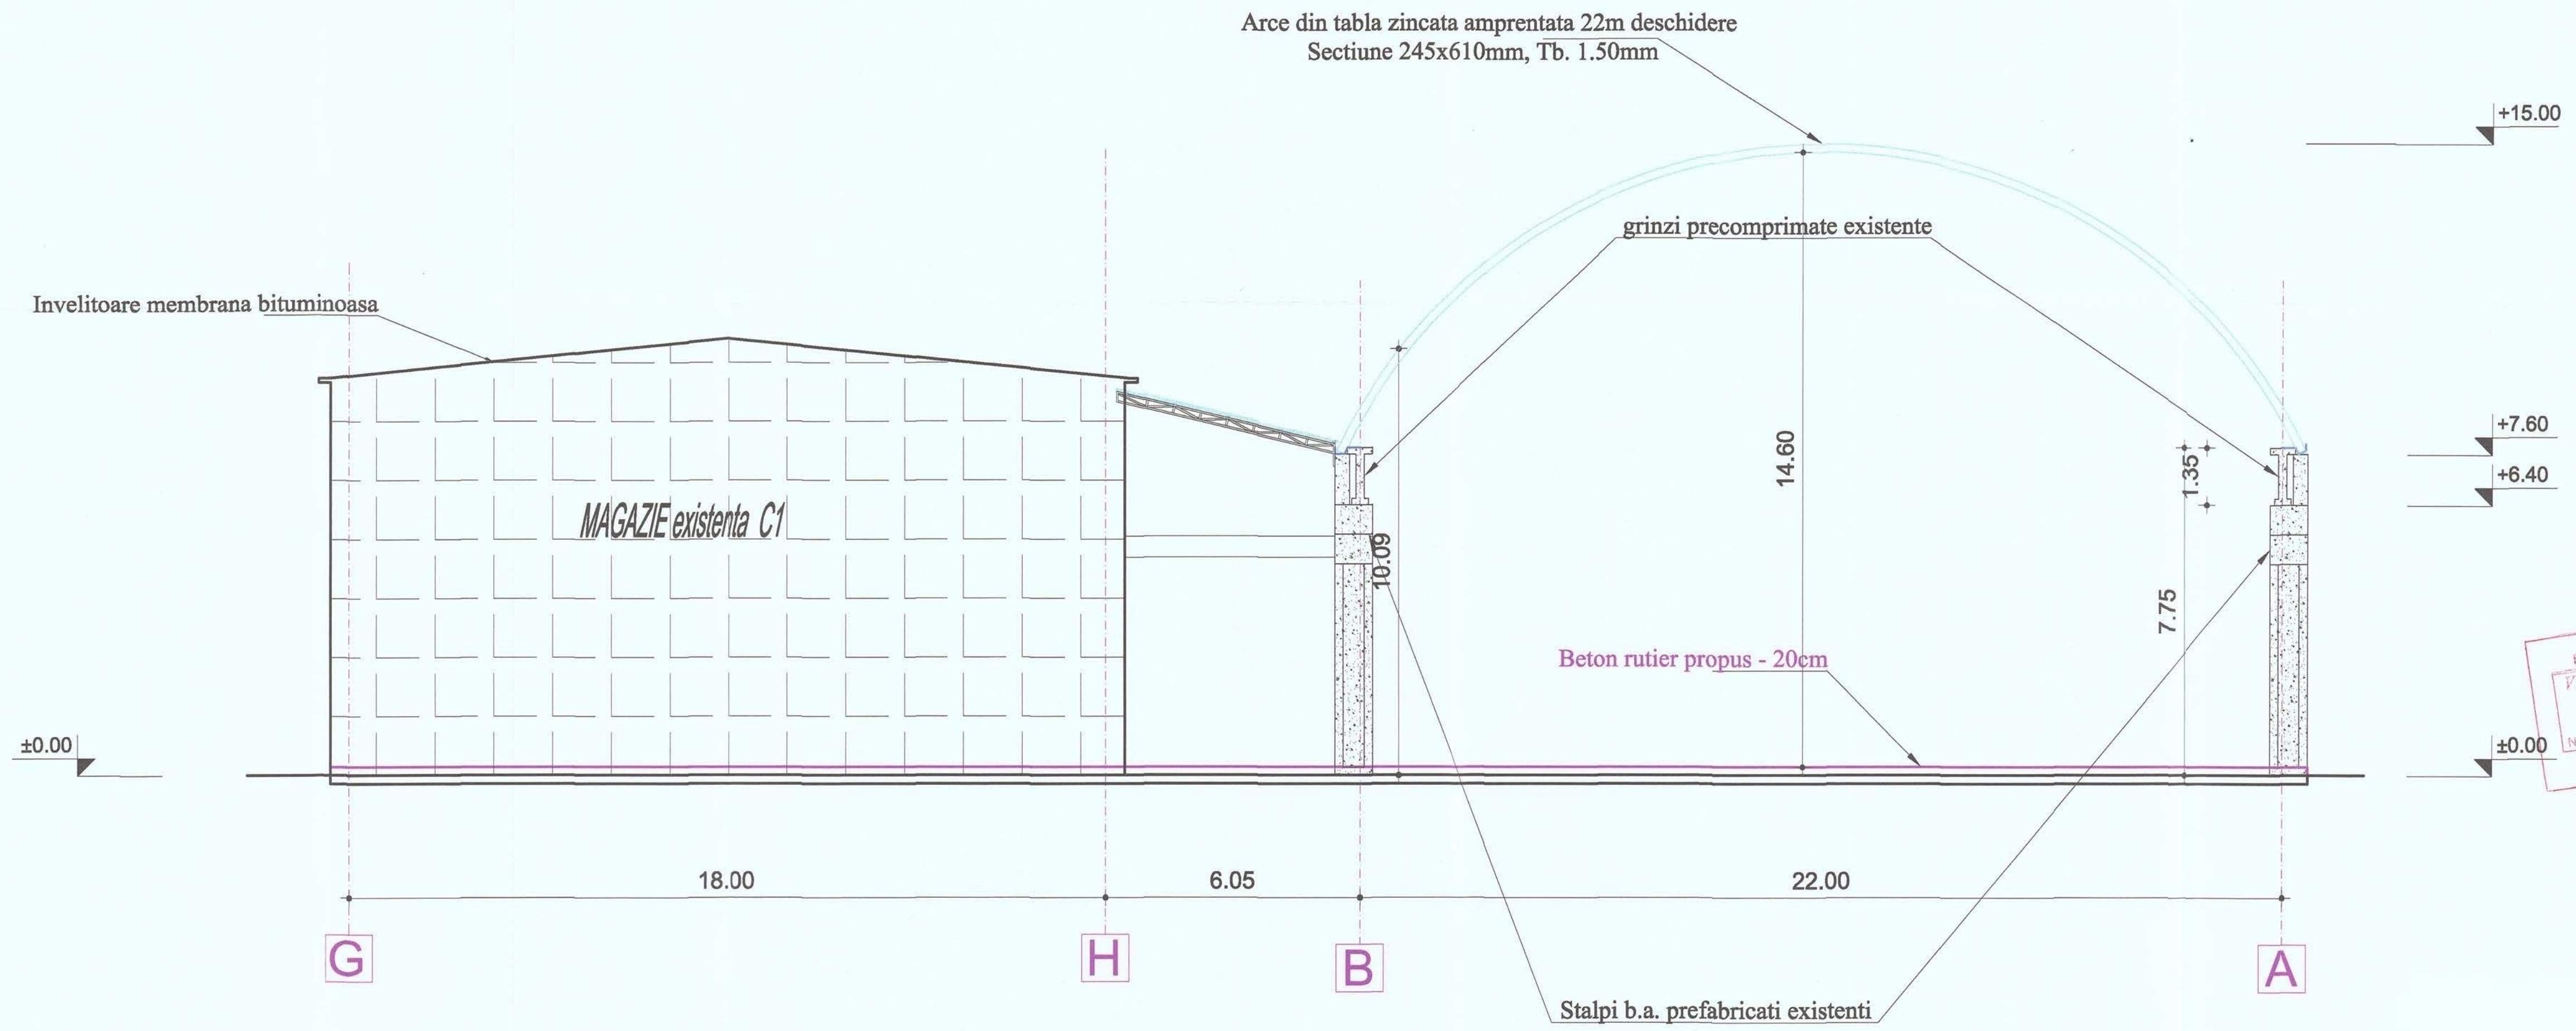

JUDEȚUL BACĂU  
 PRIMĂRIA MUNICIPIULUI ONEȘTI  
**VIZAT SPRE NESCĂMBARE**  
 Anexa la autorizația de construire  
 Nr. 77 din 13.09.2024

verificator expert	Nume	semnătura	Bătăieș	Beneficiar:	S.C. AGRICULTORUL S.R.L.	Proiect nr. R302010
			A1, A2			
	S.C. RadNic Pro Design S.R.L. B-dul Republicii, nr. 20, Onești tel: 0743.121.899			TITLU proiect: CONSTRUIRE SARPIANTA MAGAZIE C2 SI DEPOZIT C17, CONSTRUIRE SARPIANTA SI EXTINDERE DEPOZIT C18, CONSTRUIRE COPERTINA, BATERIE CLIMATIZARE SI MONTARE USCA TOR, DESFĂȘTARE PARTIALĂ SI MODERNIZARE CLADIRE POMPE C11 SI AMENAJARE SIFONATORIE AUTO DEȘUROR, MODERNIZARE INSTALAȚIE STINGERE INCENDIU, CONSTRUIRE COPERTINA SI MONTARE REZERVOR MOTORINA, CONSTRUIRE PLANSEI INTERMEDIIAR IN MAGAZIN C21 SI MODIFICARE DESTINAȚIE IN CLADIRE ADMINISTRATIVĂ, DESFĂȘTARE PARTIALĂ CLADIRE POMPA C10	Faza: D.T.A.C.	
specificajie	Nume	semnătura		Amplasament:	str. Uzinei, nr. 16, mun. Onești, jud. Bacău	PLANSĂ nr. A10
șef proiect			SCARA 1:100			
proiectat			DATA 11.2023		Titlu planșă: SARPIANTA MAGAZIE C2 SI DEPOZITE C17 SI C18	
desenat					<b>Fatada SUD</b>	

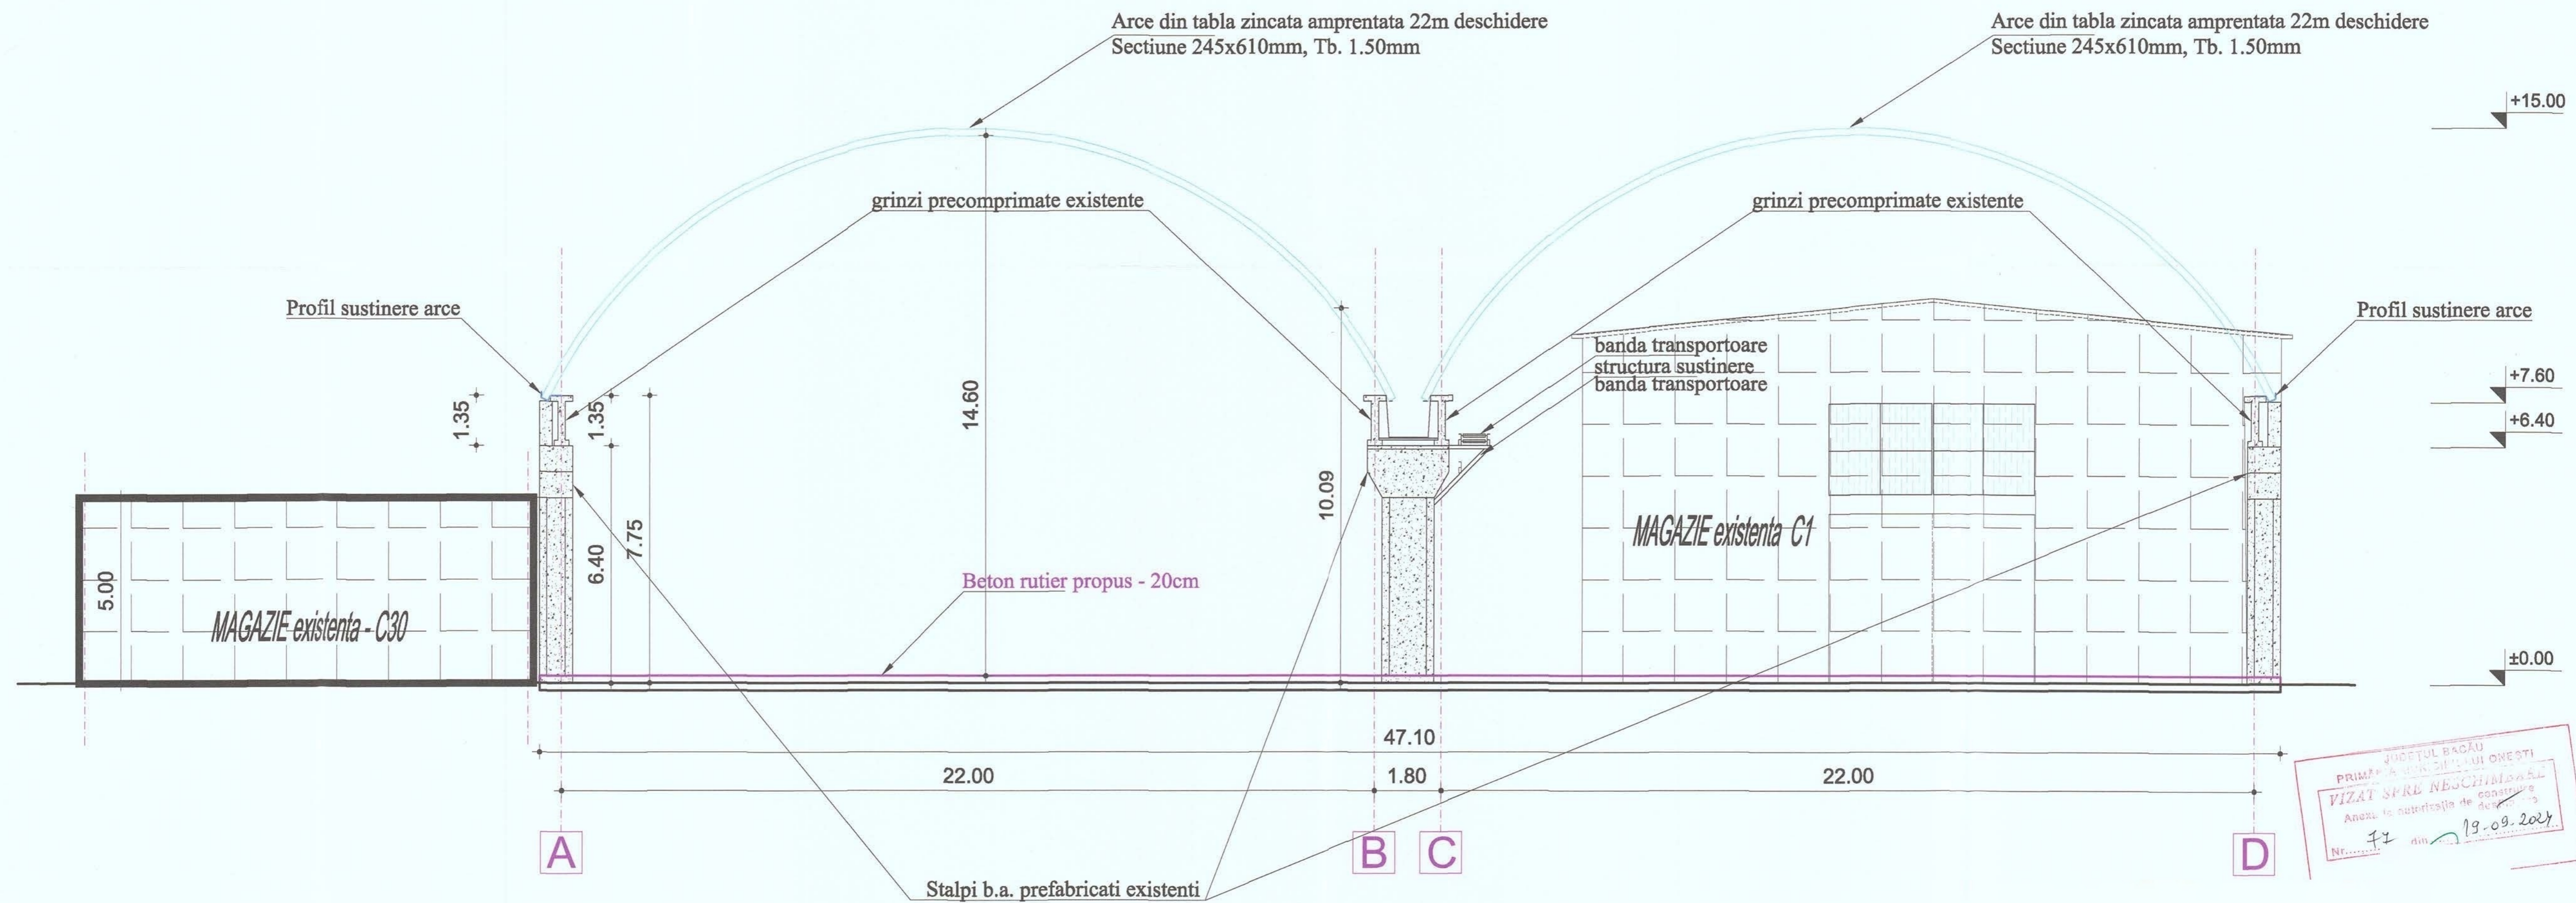

JUDEȚUL BACĂU  
 PRIMĂRIA MUNICIPIULUI ONEȘTI  
 VIZAT SPRE NEBSCHIMBARE  
 Anexa la autorizația de construire  
 Nr. 11 din 19-09-2024

verificator expert	Nume	semnătura	cerința A1, A2	Beneficiar:	Proiect nr.
				S.C. AGRICULTORUL S.R.L.	R302010
	S.C. RadNic Pro Design S.R.L. B-dul Republicii, nr. 20, Onești tel: 0743.121.889				Faza: D.T.A.C.
specificație	Nume	semnătura	SCARA	Amplasament:	PLANSĂ nr.
șef proiect	ai		1:100	str. Uzinei, nr. 16, mun. Onești, jud. Bacău	A09
proiectat	ai		DATA	Titlu planșă: SARPANTA MAGAZIE C2 SI DEPZATE C17 SI C18	
desenat			11.2023	<b>Fatada NORD</b>	

