

L E G E N D A


- LIMITA TERITORIULUI ADMINISTRATIV
- LIMITA TERITORIULUI INTRAVILAN
- ZONA STUDIATA
- AMPLASAMENT F-CA CONFECTII S.C. "GEMATEX" BUCURESTI

GENERAL PROIECT SA P...		GENULUI PROIECT <u>PUZ - INTRARE DIN SPRE</u>		PROIECT Nr. 542/97 Reaz. PUZ
		LOCALITATEA <u>BRASOV</u> <u>ONESTI</u>		
BENEFICIAR <u>S.C. GEMATEX S.R.L. BUCURESTI</u>		SCARA 1:5000		INCADRARE IN ZONA
DATA		PLANTA U 0		
NIMICILE	SCARA	DATA	PLANUL	C
Ing. POPA N.M. Ing. BUZARIN M. arh. CATUNEANU M. Ing. POPA N.M. Ing. GRAPA G.TIN Ing. DAMIAN A.				

P.U.Z INTRARE DINSPRE BRASOV - ONESTI

3-1 REGULAMENTARI

LEGENDA

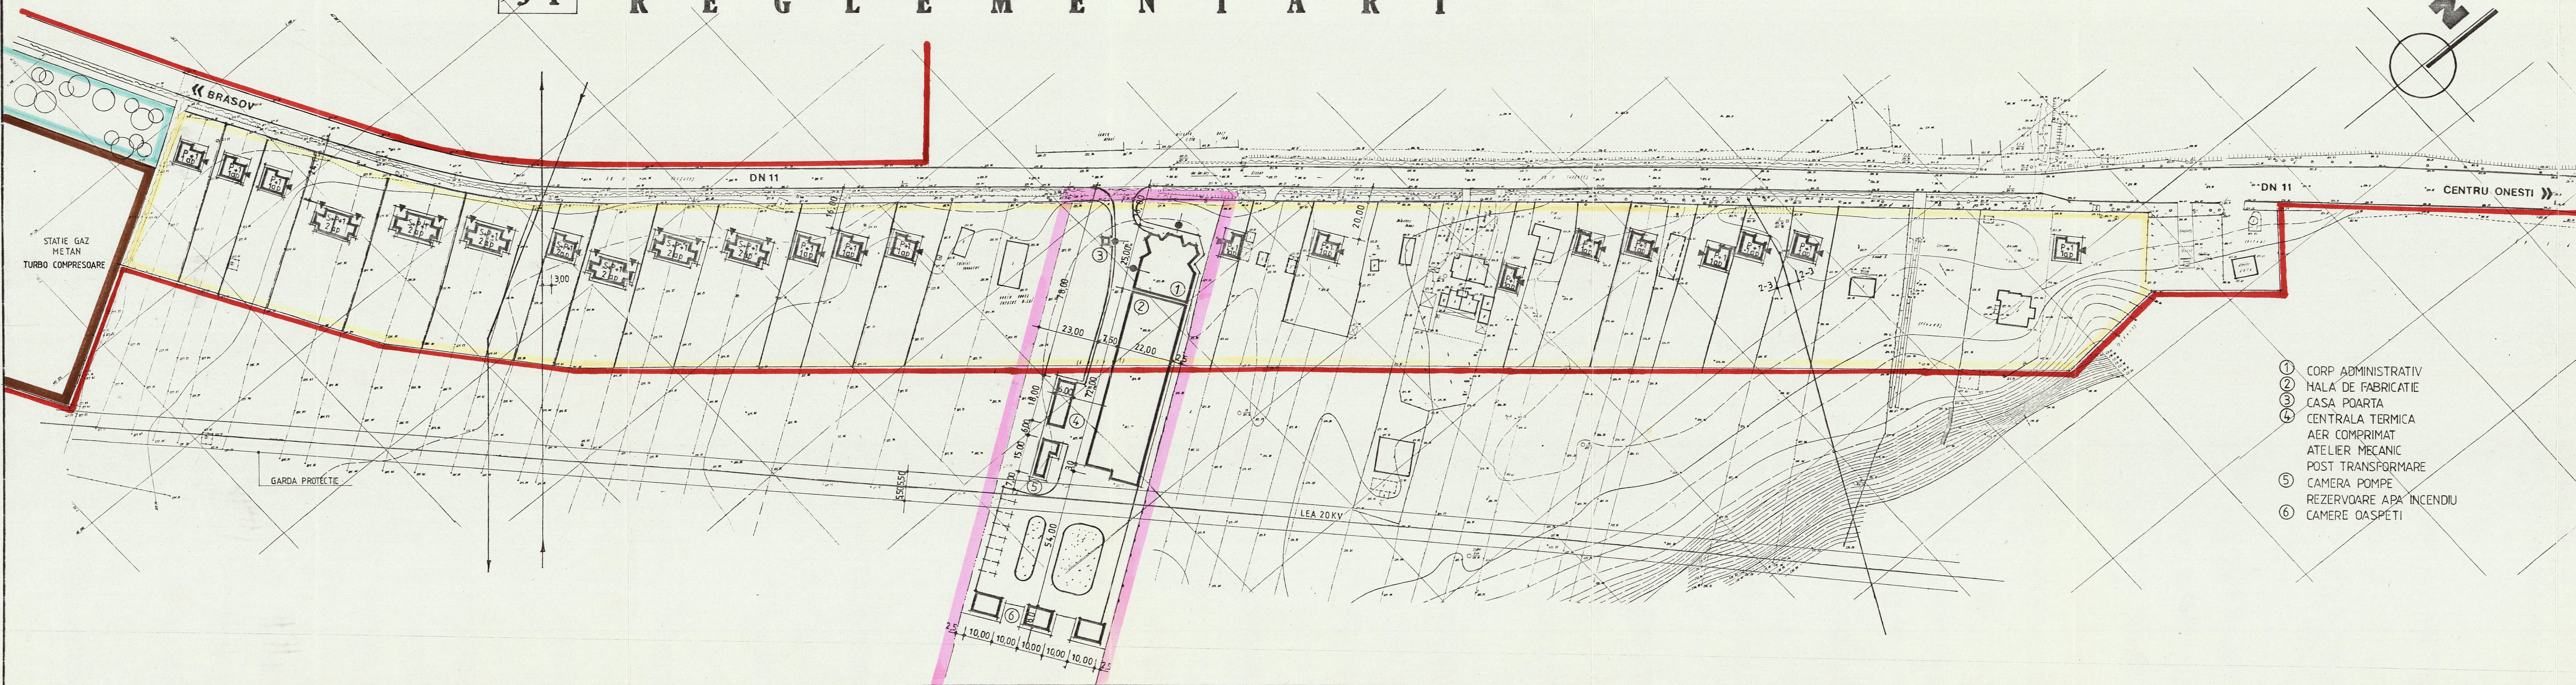

- ① CORP ADMINISTRATIV
- ② HALA DE FABRICATIE
- ③ CASA POARTA
- ④ CENTRALA TERMICA
AER COMPRIMAT
ATELIER MECANIC
POST TRANSFORMARE
- ⑤ CAMERA POMPE
REZERVOARE APA INCENDIU
- ⑥ CAMERE OASPETI

- LIMITA TERITORIULUI INTRAVILAN
- LIMITA INCINTA SC. GEMATEX S.R.L.
- LIMITA LOTULUI INDIVIDUAL
- CIRCULATIA CAROSABILA
- CONSTRUCTII PROPUSE gr.I rezistenta foc
- CONSTRUCTII EXISTENTE
- ACESE LA CONSTRUCTII
- ZONA DE LOCUIT CU FUNCTIUNI COMPLEMENTARE SI COMPATIBILE
- ZONA PERDELE DE PROTECTIE
- ZONA RELETE TEHNICO EDILITARE

BILANT TERITORIAL

ZONE FUNCTIONALE	HA	%
ZONA DE LOCUIT	4,32	83,08
INCINTA S.C. GEMATEX S.R.L.	0,38	7,31
CIRCULATIE CAROSABILA	0,30	5,77
ZONA VERDE ALINIAMENT	0,20	3,84
TOTAL TERITORIU ZONA STUDIATA	5,20	100,00

P.U.Z. INTRARE DINSPRE BRASOV - ONESTI SC. GEMATEX S.R.L. BUCURESTI		549/97 P.U.Z.
TH. POPA N.M. TH. BUZARIN M. ARH. CATUNEANU J. TH. POPA N.M. ING. GRAPA C. ING. DAMIAN A.		1:1000 REGULAMENTARI U3