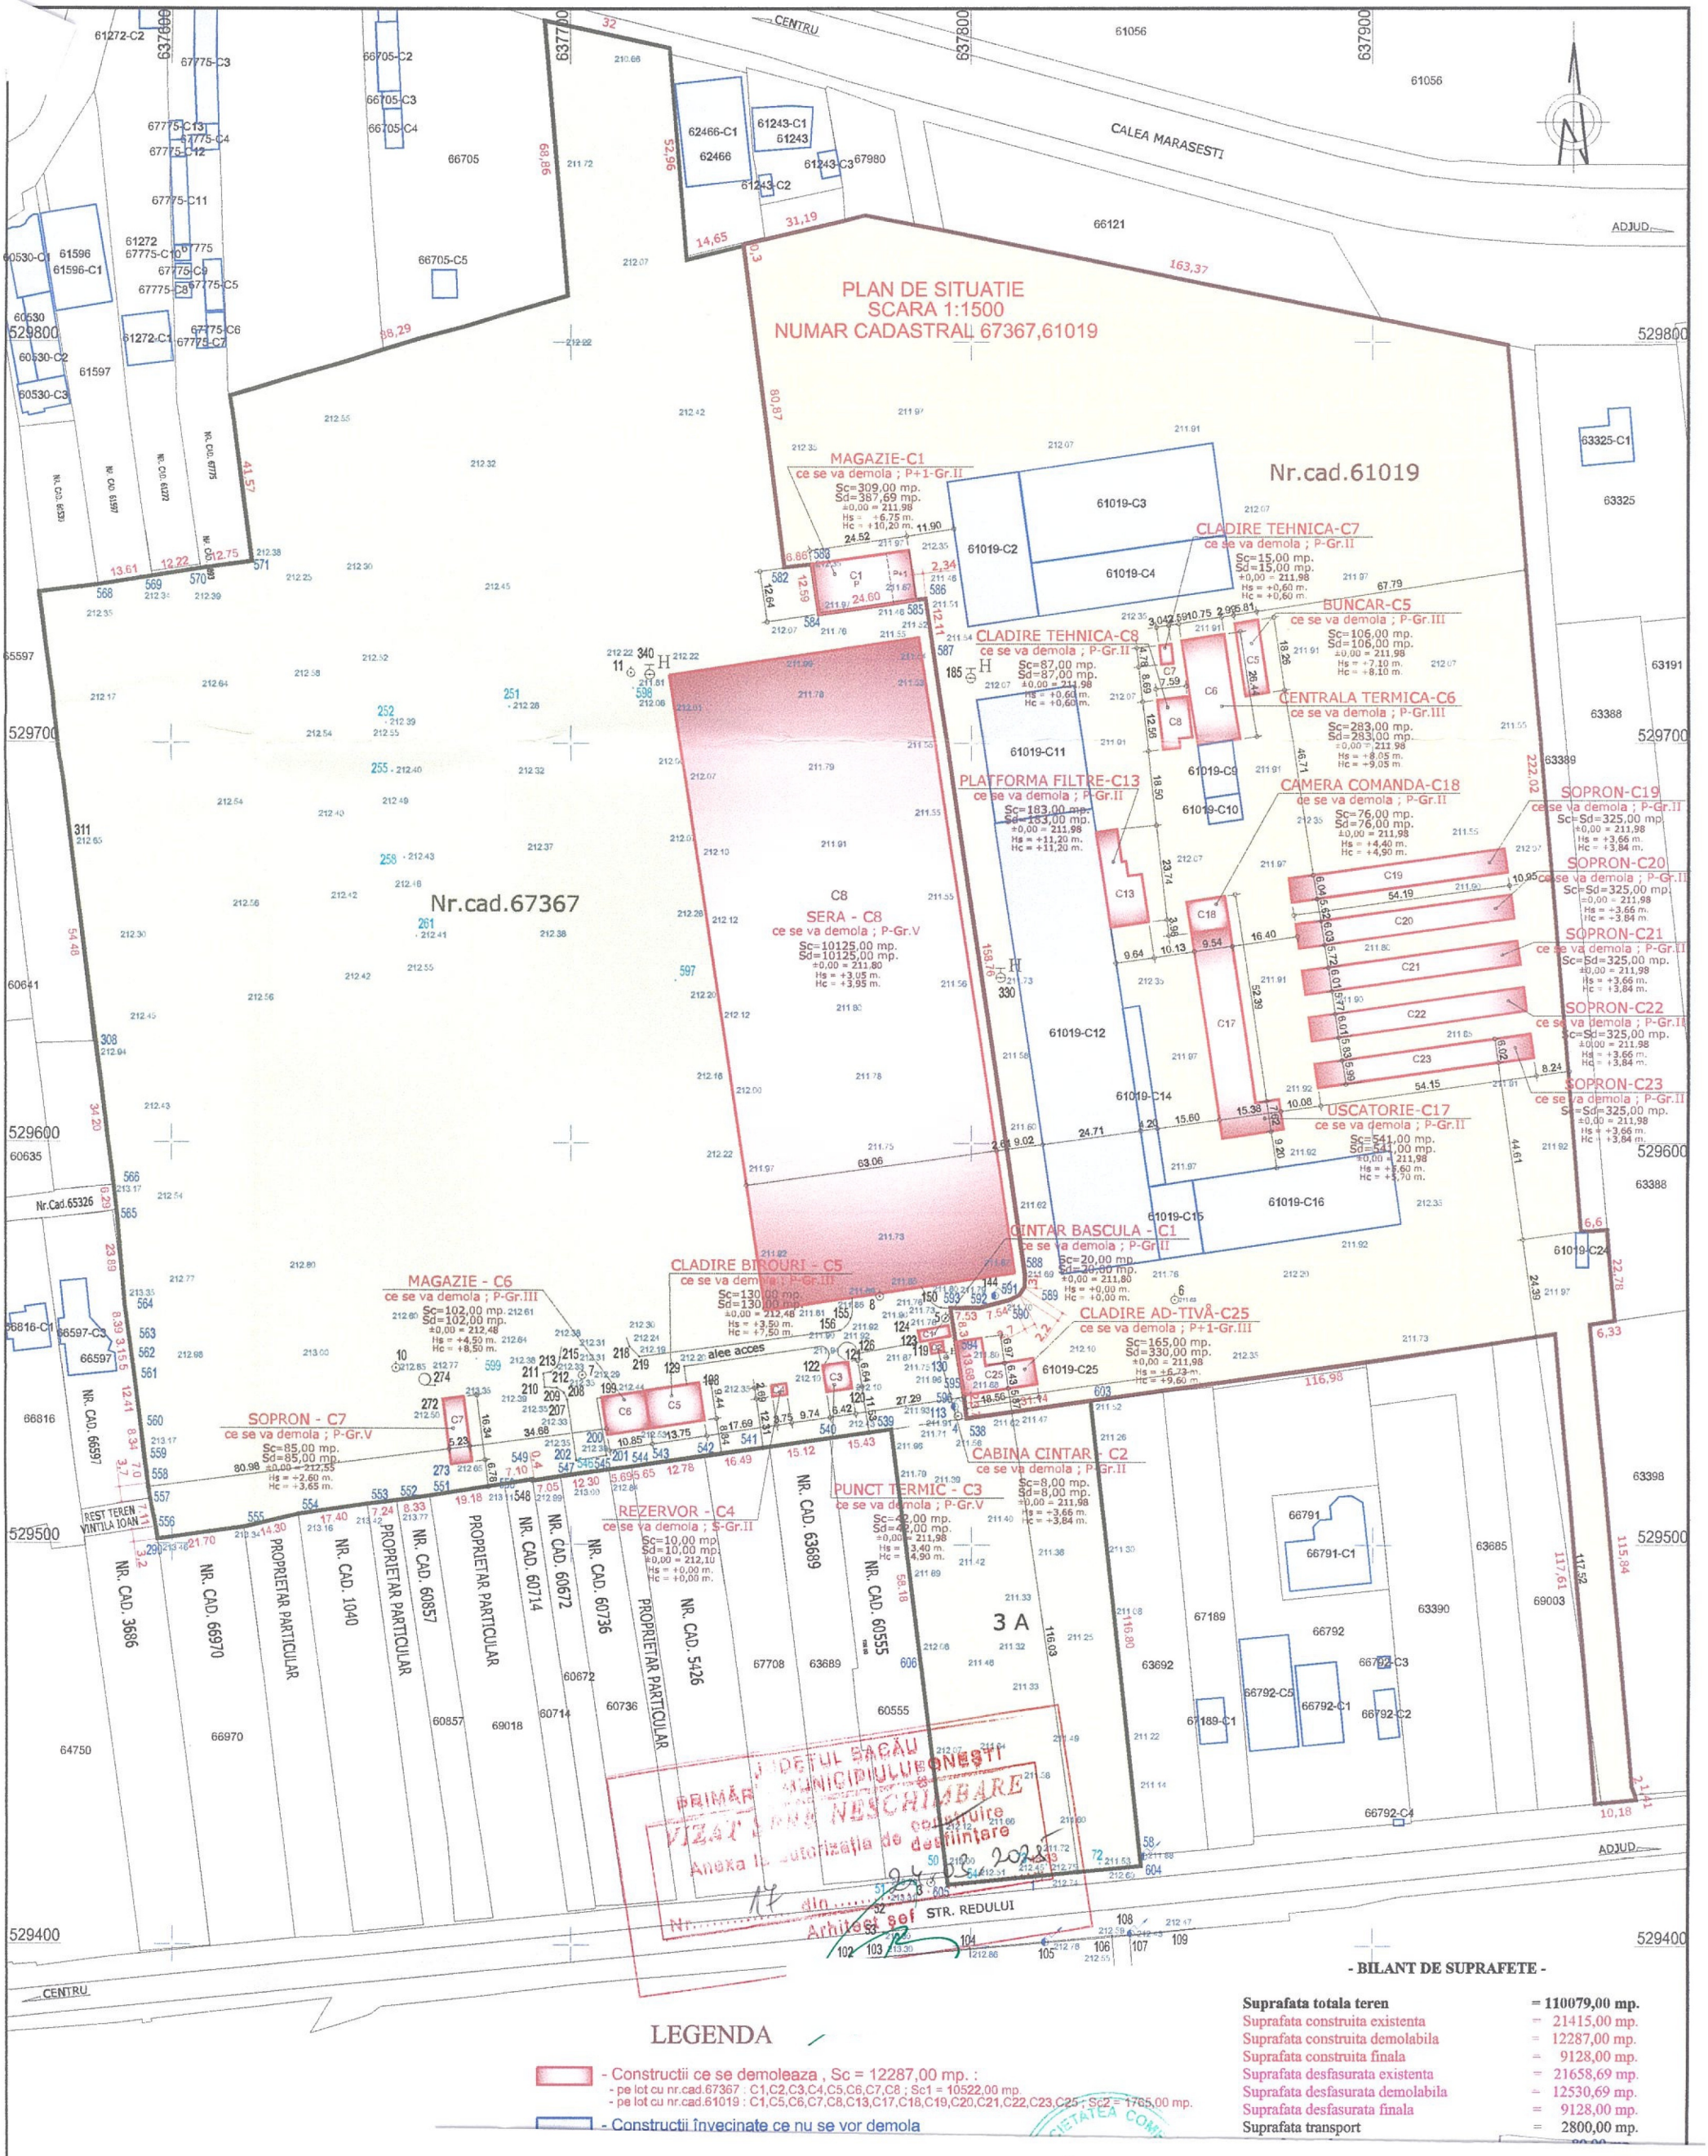

LEGENDA

- Constructii ce se demoleaza , Sc = 12287,00 mp. :
  - pe lot cu nr.cad.67367 : C1,C2,C3,C4,C5,C6,C7,C8 ; Sc1 = 10522,00 mp.
  - pe lot cu nr.cad.61019 : C1,C5,C6,C7,C8,C13,C17,C18,C19,C20,C21,C22,C23,C25 ; Sc2 = 1765,00 mp.
- Constructii învecinate ce nu se vor demola

- BILANT DE SUPRAFETE -

Suprafata totala teren	**= 110079,00 mp.**
Suprafata construita existenta	= 21415,00 mp.
Suprafata construita demolabila	= 12287,00 mp.
Suprafata construita finala	= 9128,00 mp.
Suprafata desfasurata existenta	= 21658,69 mp.
Suprafata desfasurata demolabila	= 12530,69 mp.
Suprafata desfasurata finala	= 9128,00 mp.
Suprafata transport	= 2800,00 mp.